



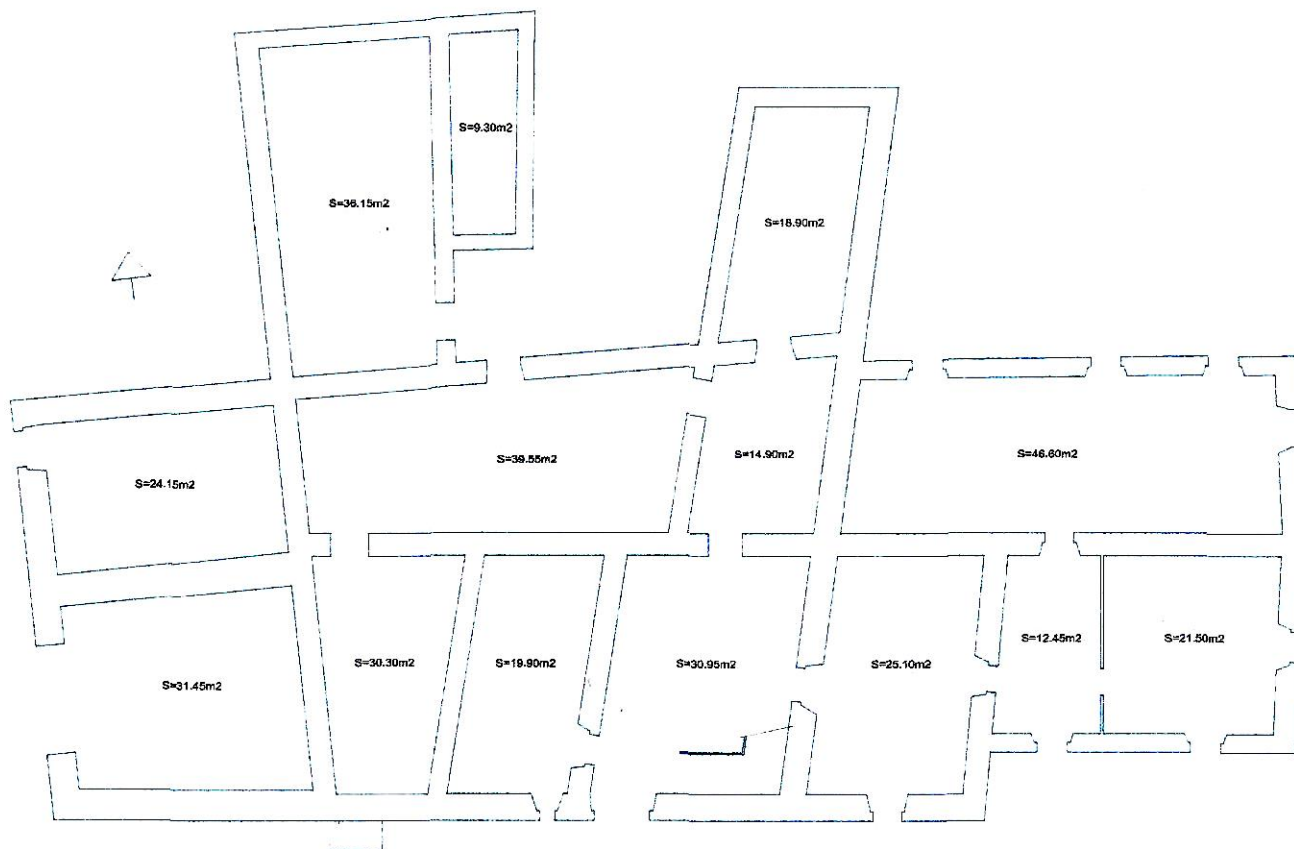

SUPERFICIE CONSTRUÏDA= 480.25 m2.

TÍTOL: Planol d'una finca a Sant Antoni de Calonge - Baixa Empord...		☐ Jaume Vila Grabuleda Arquitecte Tècnic	
CARRER: Mas Pere	DATA: Abril de 2004	Trev. de la Creu 38 17002 GIRONA T 972 20 98 62 F 972 20 96 43 jaumv@merita.net	
MUNICIPI: Sant Antoni de Calonge	EXPED.:		
PROMOTOR:	NOM DEL PLANOL: Planta Baixa Estat Actual	ESCALA: 1/100	PLANOL N°: 02

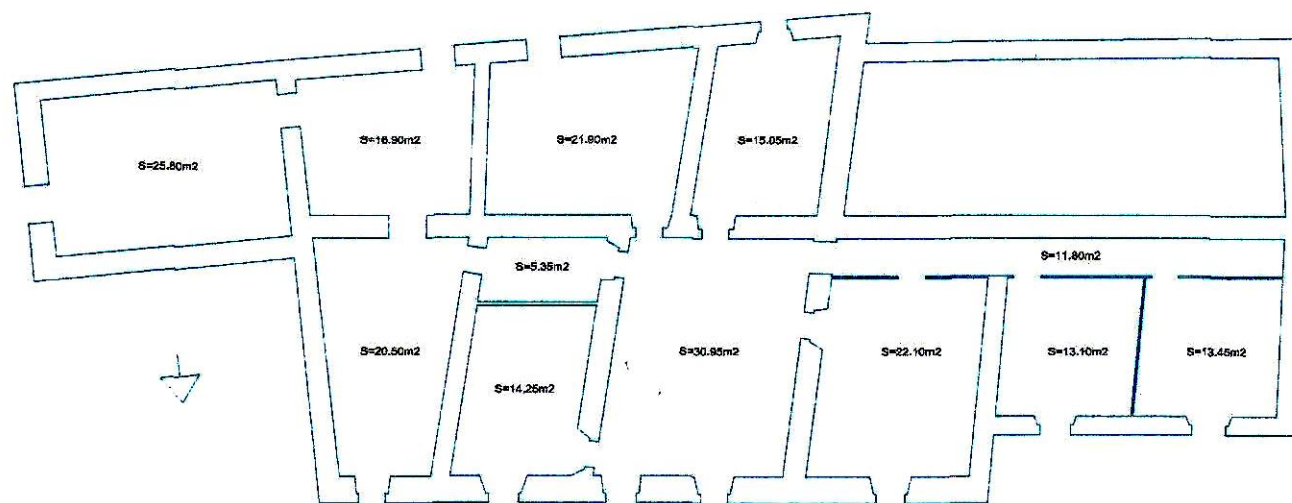

SUPERFICIE CONSTRUÏDA= 347.55 m².

TÍTOL:		Planol d'una finca a Sant Antoni de Calonge - Baixa Empord...		☐ ☐ Jaume Vila Grabuleda Arquitecte T8onic	
CARRER: Mas Pere		DATA: Abril de 2004		Trav. de la Creu 38 17002 GIRONA T 972 20 98 62 F 972 20 98 43 jaumivg@netnet.net	
MUNICIPI: Sant Antoni de Calonge		EXPED.:			
PROMOTOR: ✓		NOM DEL PLANOL:		ESCALA:	PLANOL N.º:
		Planta Pis Estat Actual		1/100	03