


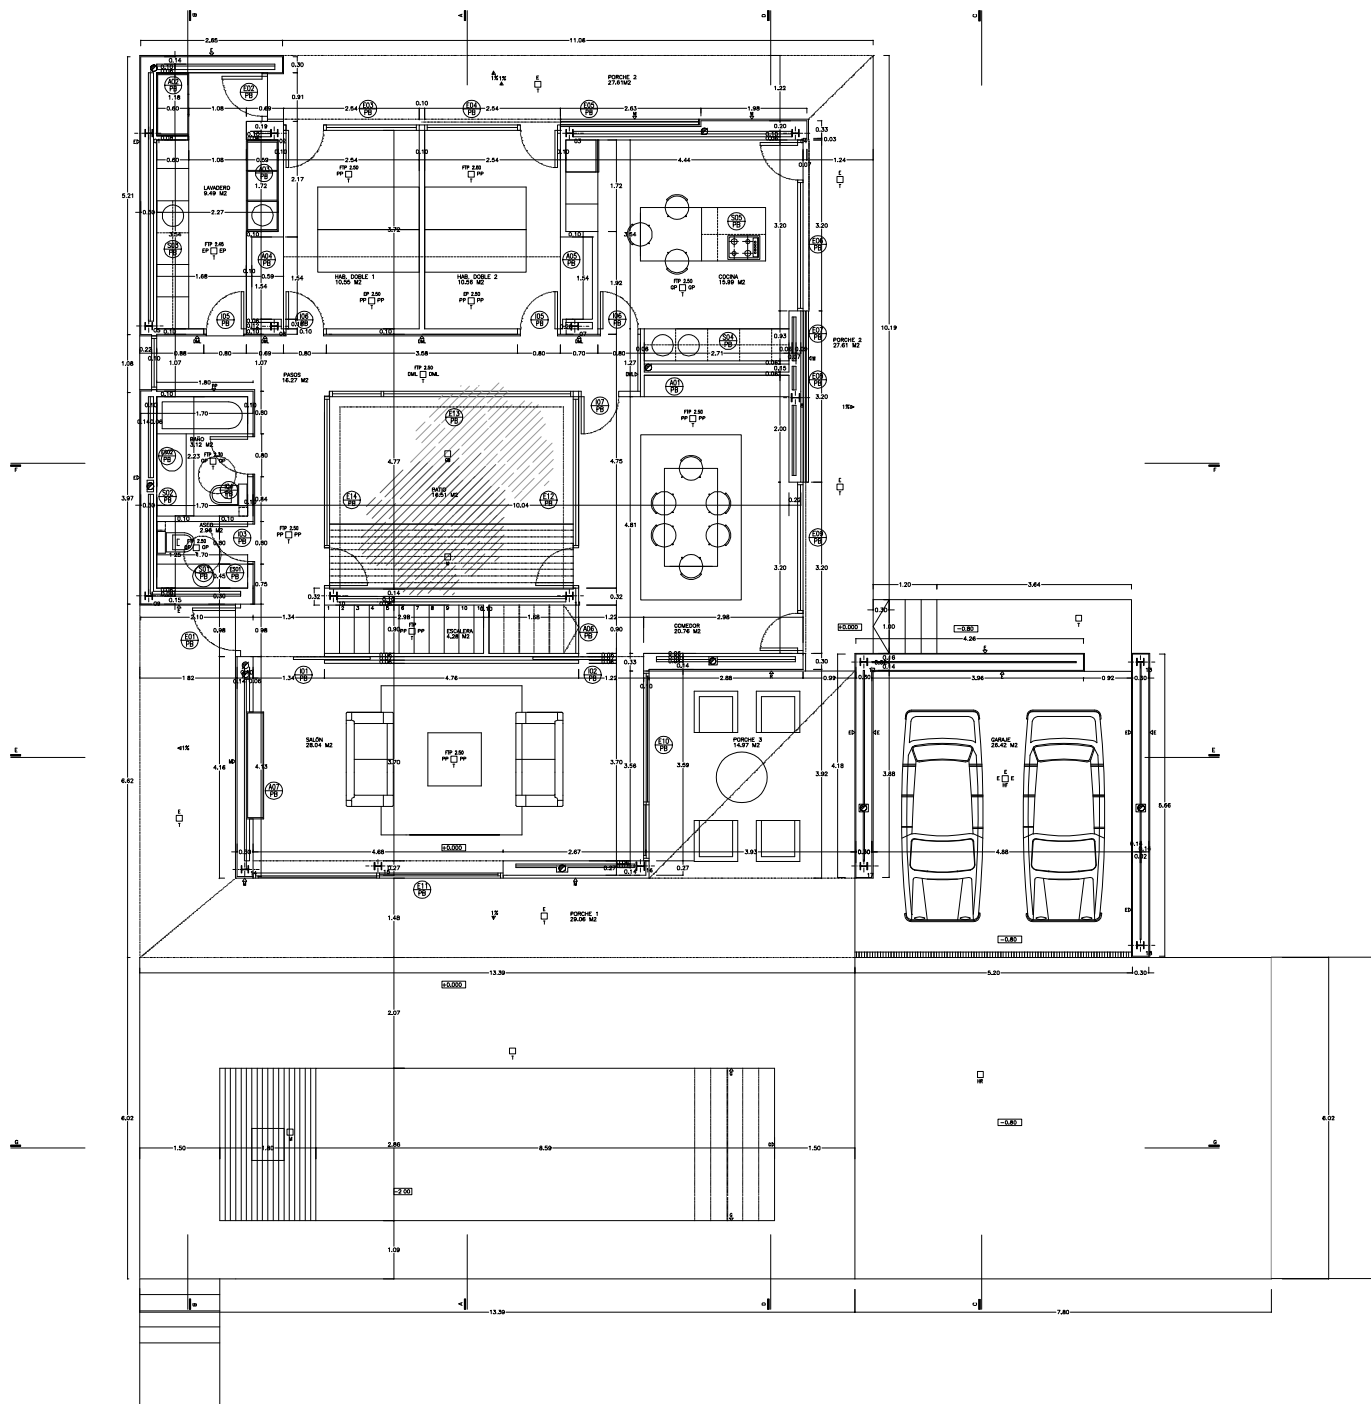


CUADRO DE SUPERFICIES VIVIENDA
PARCELA 704

PLANTA BAJA	SUP. ÚTIL M2	VOLUMEN M3	ILUMINACIÓN M2
GARAJE	26.42 M2	66.05 M3	—
COMEDOR	20.76 M2	51.90 M3	14.51 M2
SALÓN	28.04 M2	70.10 M3	18.43 M2
ESCALERA	4.28 M2	10.07 M3	—
COCINA	15.99 M2	39.97 M3	7.44 M2
BAÑO	3.12 M2	7.80 M3	—
ASEO	2.96 M2	7.40 M3	—
HABITACIÓN DOBLE 1	10.55 M2	26.37 M3	5.86 M2
HABITACIÓN DOBLE 2	10.56 M2	26.40 M3	5.86 M2
PASOS	16.27 M2	40.67 M3	29.87 M2
LAVADERO	9.49 M2	23.72 M3	—
TOTAL SUP. ÚTIL PB	148.44 M2		

TOTAL CONST. PB	173.04 M2
TERRAZAS CUBIERTAS 50 %	35.81M2
TOTAL CONST. PB	208.85 M2
TOTAL CONST. P.PRIMERA	85.82 M2
TERRAZAS CUBIERTAS 50 %	17.51 M2
TOTAL CONST. P1	103.33 M2
TOTAL CONST. PARCELA 704	312.18 M2

EP ENYESADO Y PINTADO
GP GRES PORCELÁNICO
HF HORMIGÓN FRATASADO
E ESTUCADO WEBER CEMARKSA WEBER.PRAL EUT
PREVA CAPA MALLA DE FIBRA
FTP FALSO TECHO PLADUR
PP PLADUR PINTADO
M MADERA DE PINO TRATADA EN AUTOCLAVE Y TERIDA
HR HORMIGÓN RASPADO
C CRESOTE 3X3 CM
GB GRAVA BLANCA
LH LOSA HORMIGÓN
MI MADERA DE IROKO
T TEJA ARABE
MA PIEDRA NATURAL
MA MAMPUESTERA ANTIGUA
DML DM LACADO BLANCO MATE

PARCELA 704
COTA +0.00 = +329.00 REAL

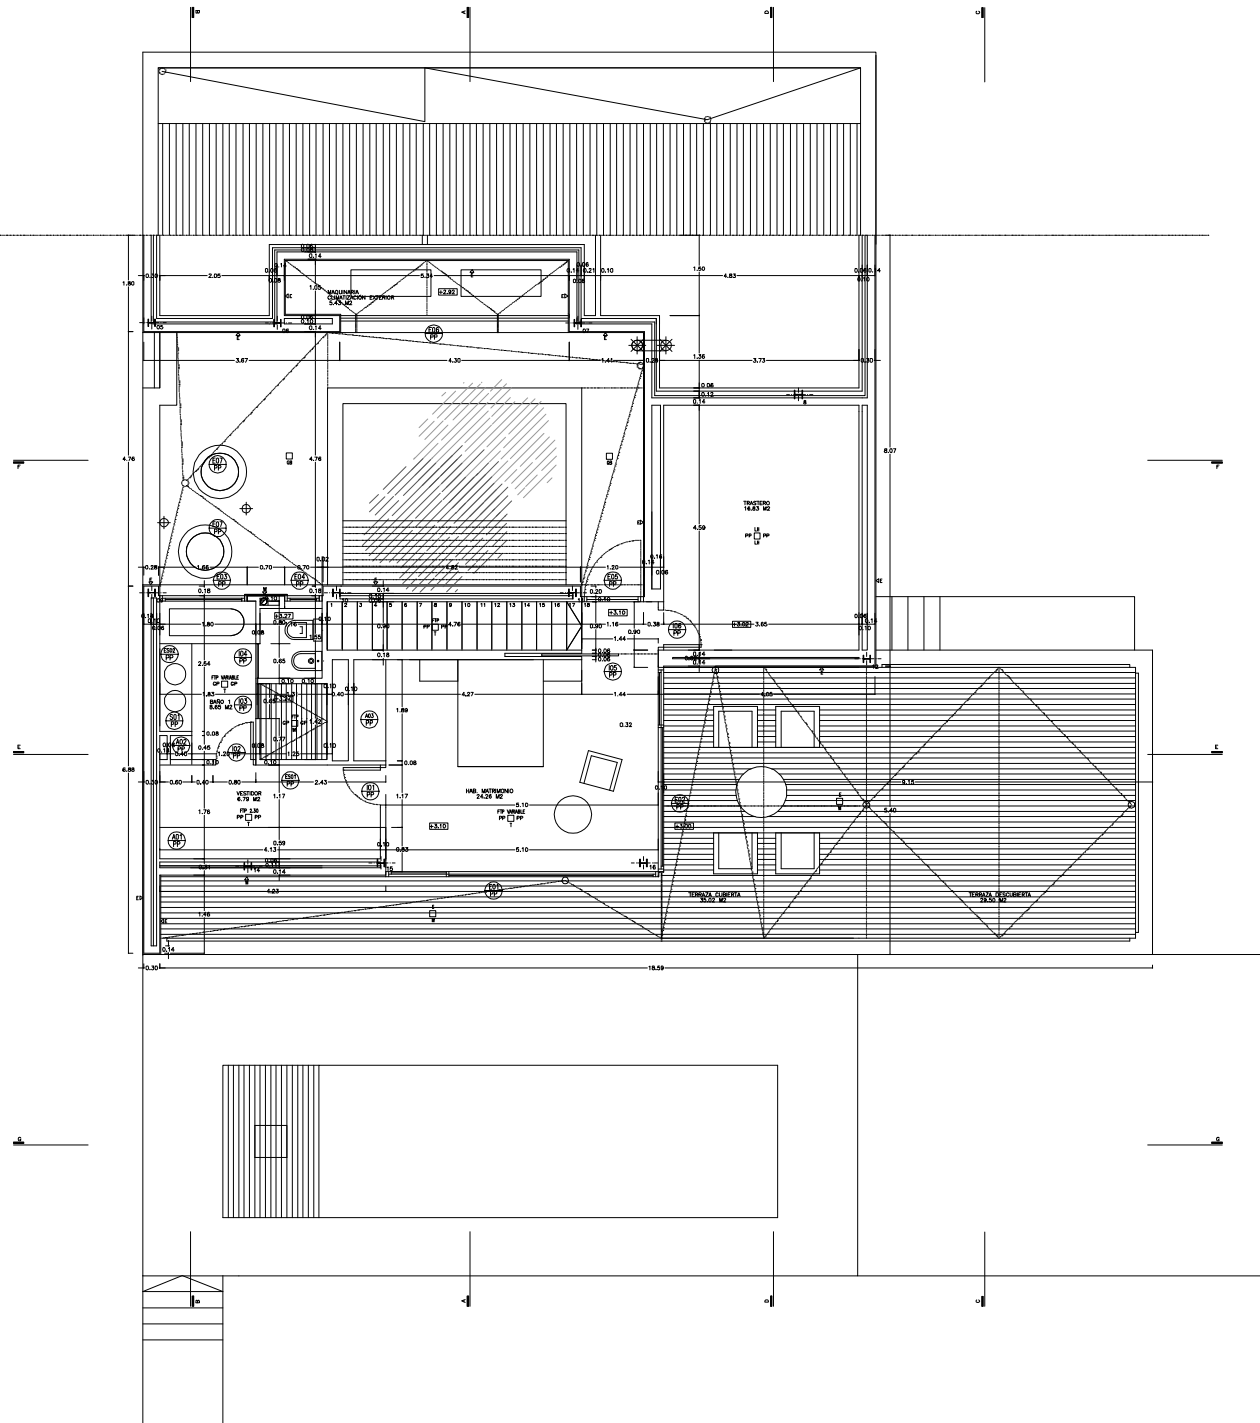

CUADRO DE SUPERFICIES VIVIENDA
PARCELA 704

PLANTA PRIMERA	SUP. OTIL M2	VOLUMEN M3	ILUMINACIÓN M2
HABITACIÓN MATRIMONIO	25.26 M2	63.15 M3	19.12 M2
VESTIDOR	6.79 M2	16.97 M3	—
BAÑO 3	8.65 M2	21.62 M3	1.02 M2
TOTAL SUP. OTIL	39.70 M2		

TOTAL CONST. PB	153.58 M2
TERRAZAS CUBIERTAS 50 %	35.61 M2
TOTAL CONST. PB	208.85 M2
TOTAL CONST. P.PRIMERA	85.82 M2
TERRAZAS CUBIERTAS 50 %	17.51 M2
TOTAL CONST. P1	103.33 M2
TOTAL CONST. PARCELA 704	312.18 M2

- EP ENYESADO Y PINTADO
GP GRES PORCELÁNICO
HF HORMIGÓN FRATASADO
E ESTUCADO WEBER CEMARSA WEBER.PRAL ELIT
PREVA CAPA MALLA DE FIBRA
FTP FALSO TECHO PLADUR
PP PLADUR PINTADO
M MADERA DE PINO TRATADA EN AUTOCLAVE Y TENIDA
HR HORMIGÓN RASPADO
G GRESITE 3X3 CM
GB GRAVA BLANCA
LH LOSA HORMIGÓN
MI MADERA DE PINO
TJ TEJA ARABE
T PIEDRA NATURAL
MA MAMPUESTERA ANTIGUA
DML DM LACADO BLANCO MATE

PARCELA 704
COTA +0.00 = +329.00 REAL