



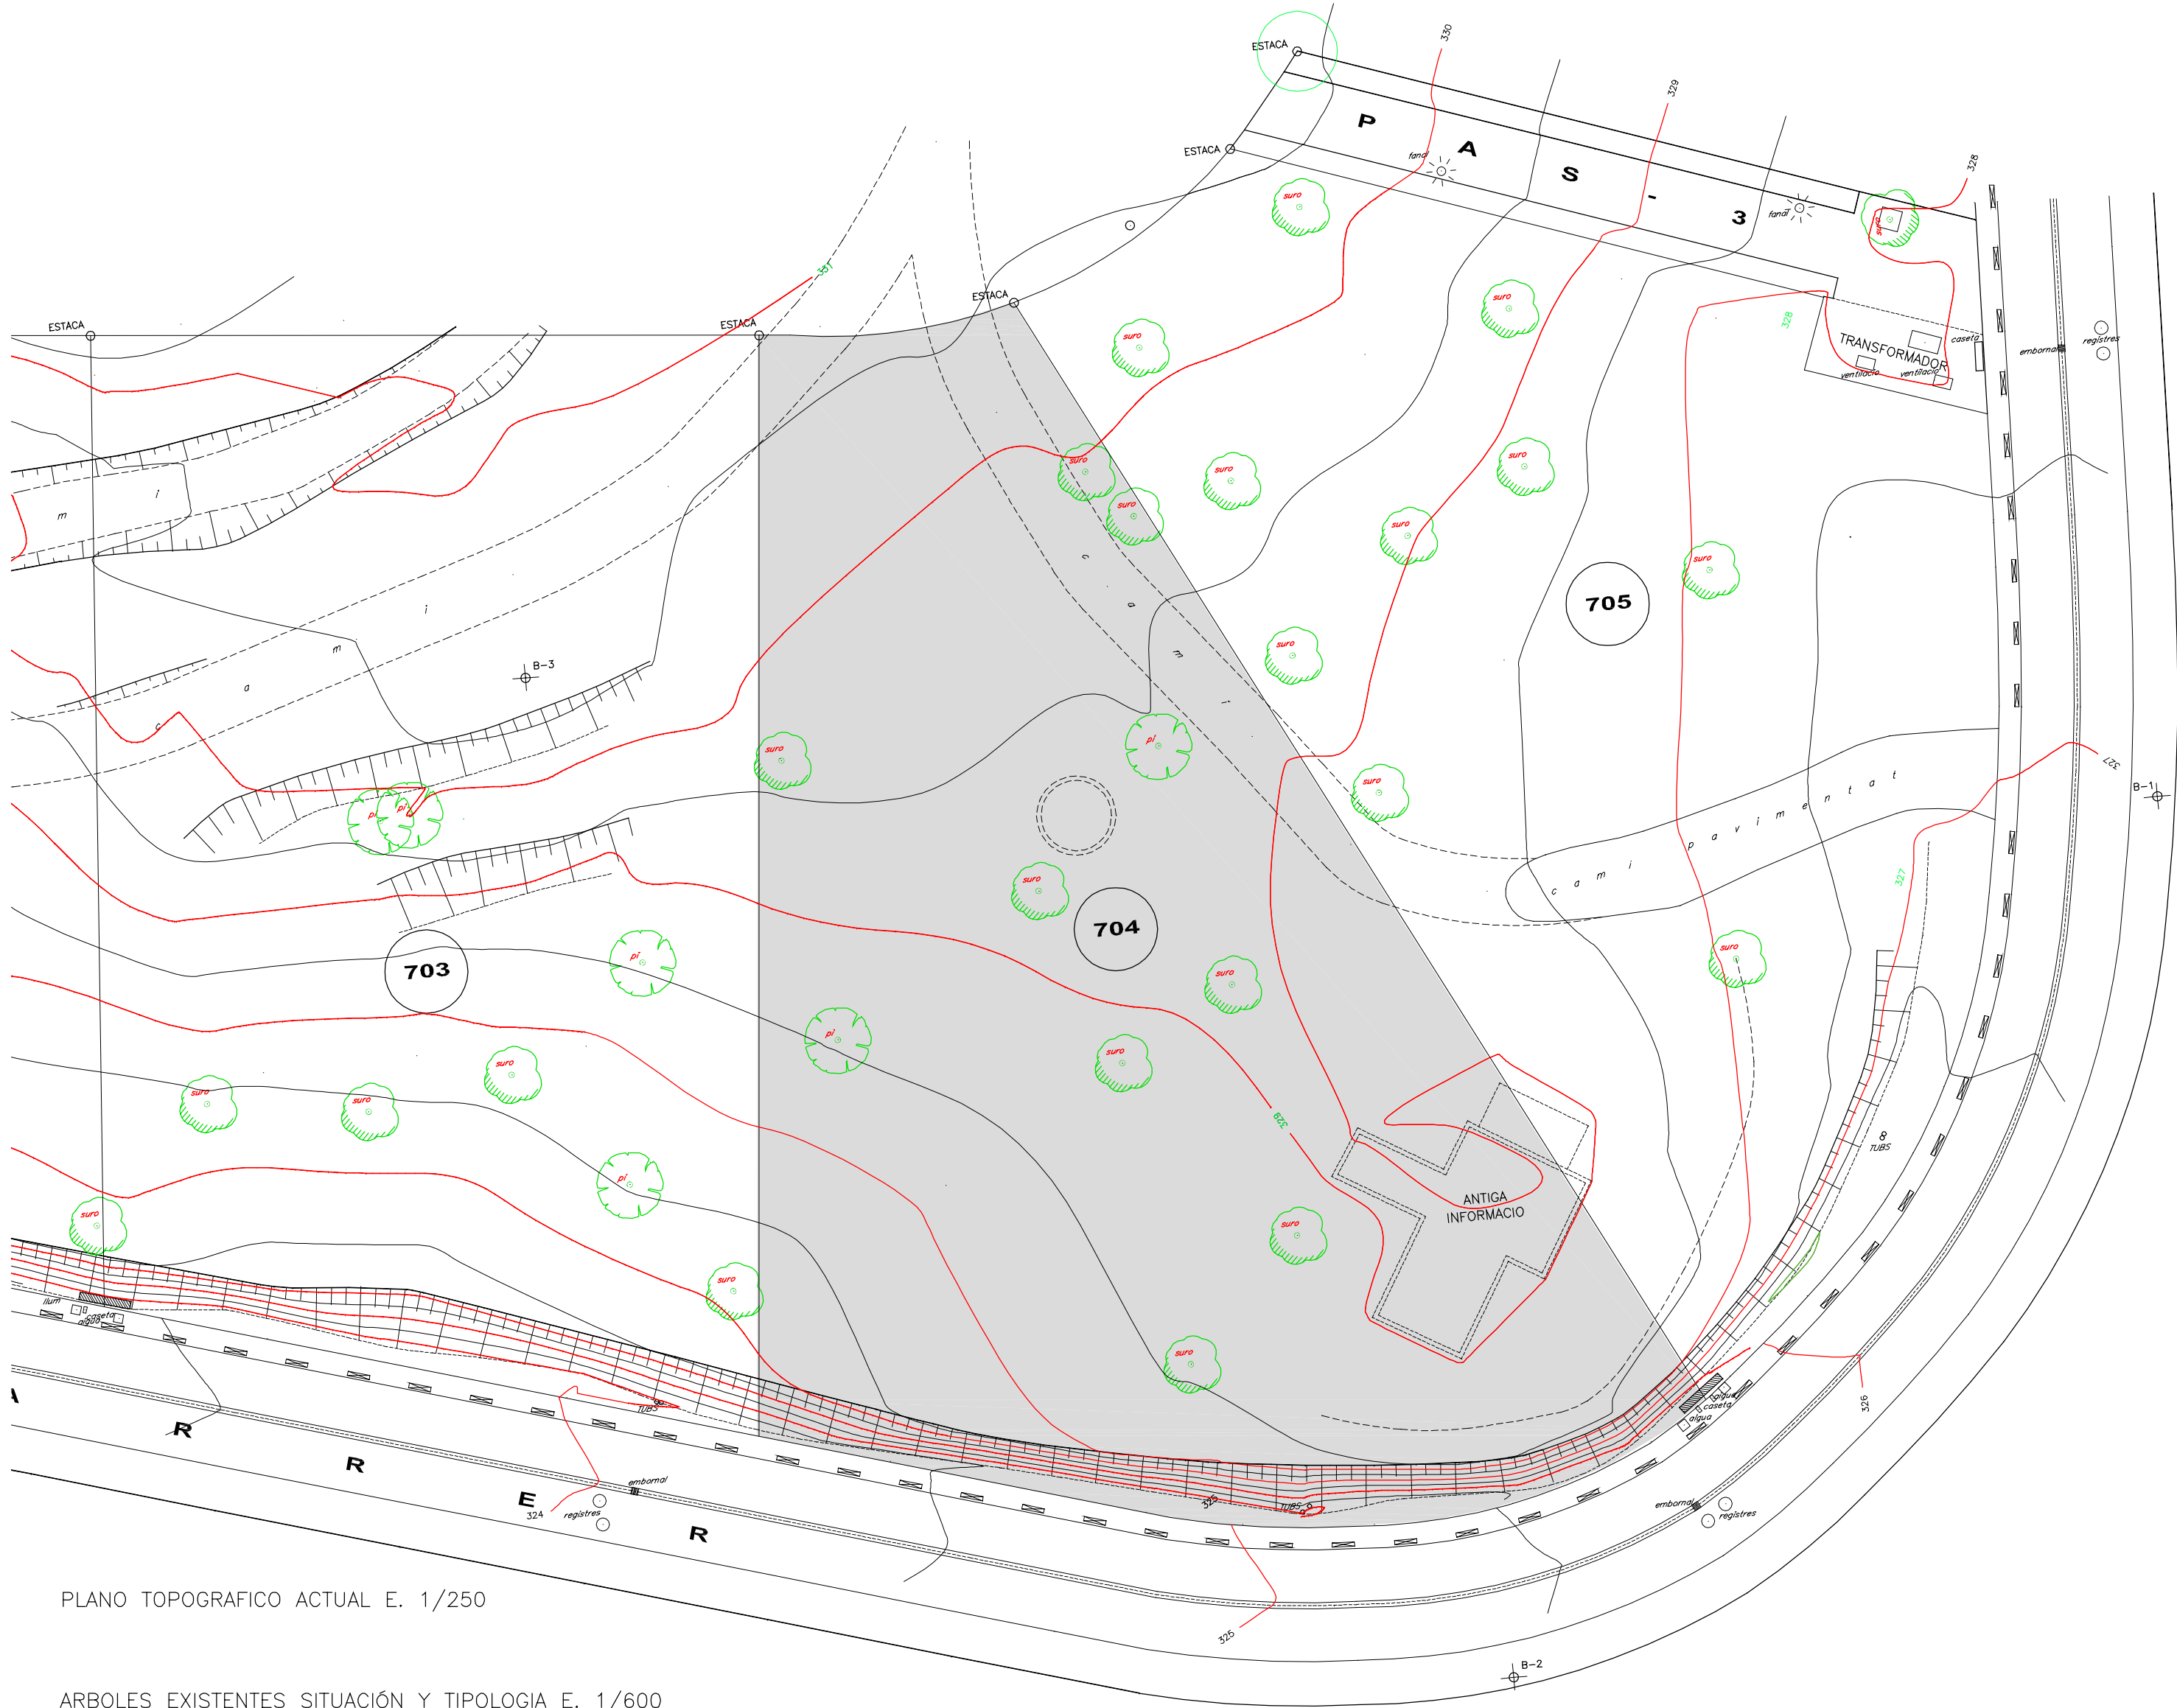


PLANO TOPOGRAFICO ACTUAL E. 1/250

ARBOLES EXISTENTES SITUACIÓN Y TIPOLOGIA E. 1/600

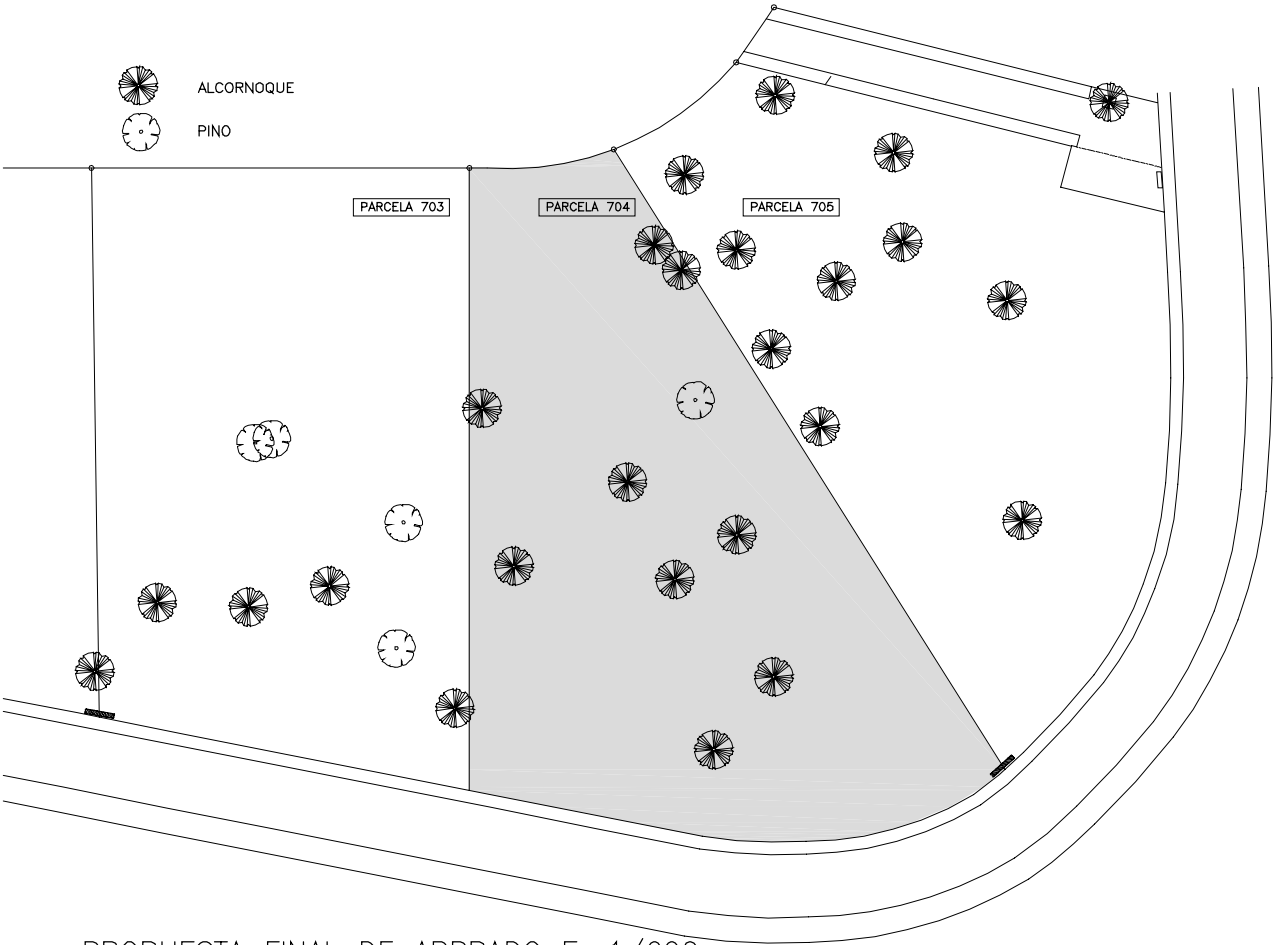

PROPUESTA FINAL DE ARBRADO E. 1/600

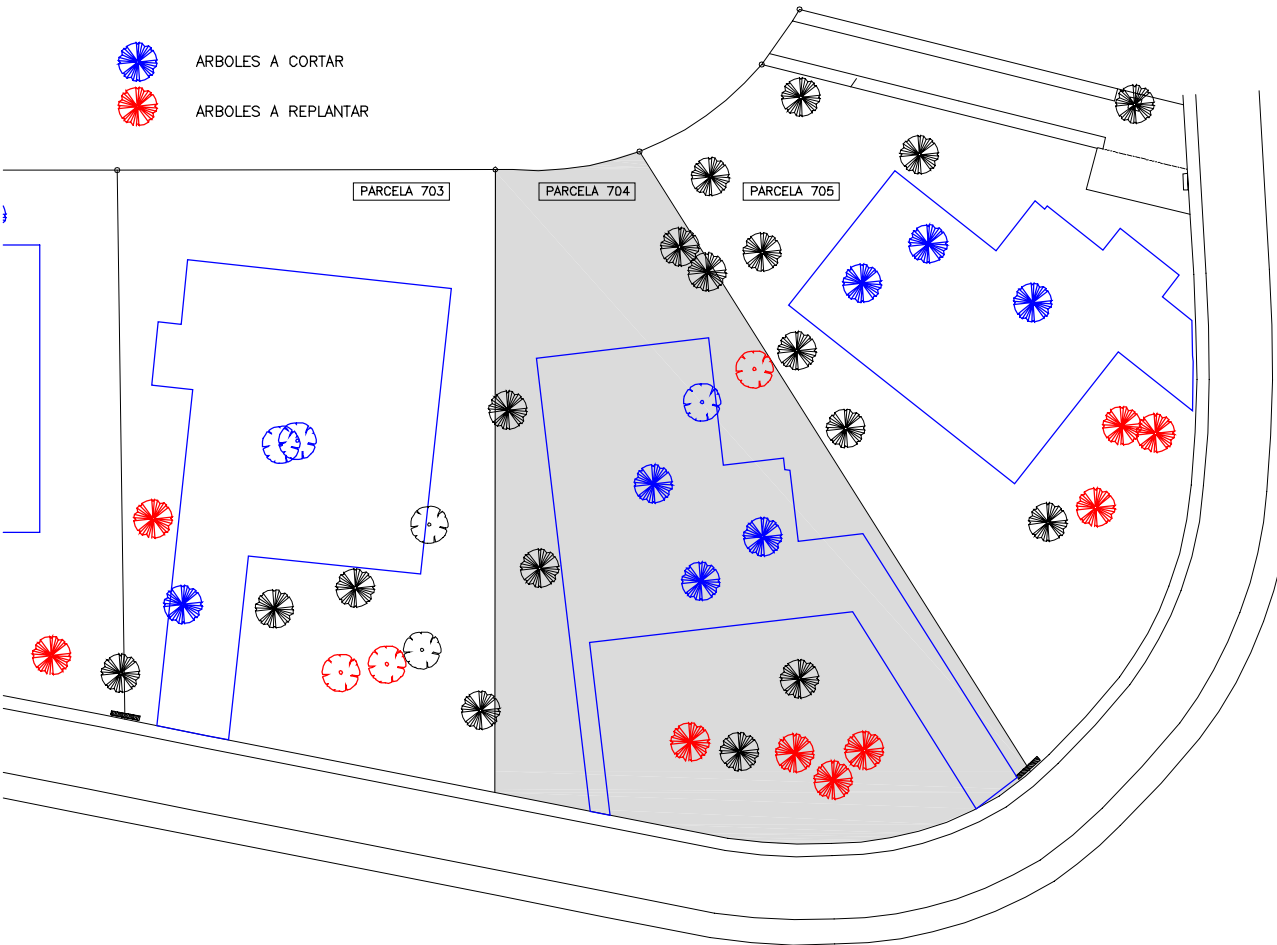


VISTAS DEL TERRENO



PARCELA 703
SUP. PARCELA = 1.378,75 m2
SUP. AJARDINADA = 824,53 m2
ARBOLES A CORTAR
1 ALCORNQUE
2 PINOS
ARBOLES A REPLANTAR
1 ALCORNQUE
2 PINOS

PARCELA 704
SUP. PARCELA = 1.485,87 m2
SUP. AJARDINADA = 957,57 m2
ARBOLES A CORTAR
3 ALCORNQUES
1 PINO
ARBOLES A REPLANTAR
4 ALCORNQUES
1 PINO


PARCELA 705
SUP. PARCELA = 1.387,53 m2
SUP. AJARDINADA = 963,26 m2
ARBOLES A CORTAR
3 ALCORNQUES
ARBOLES A REPLANTAR
3 ALCORNQUES

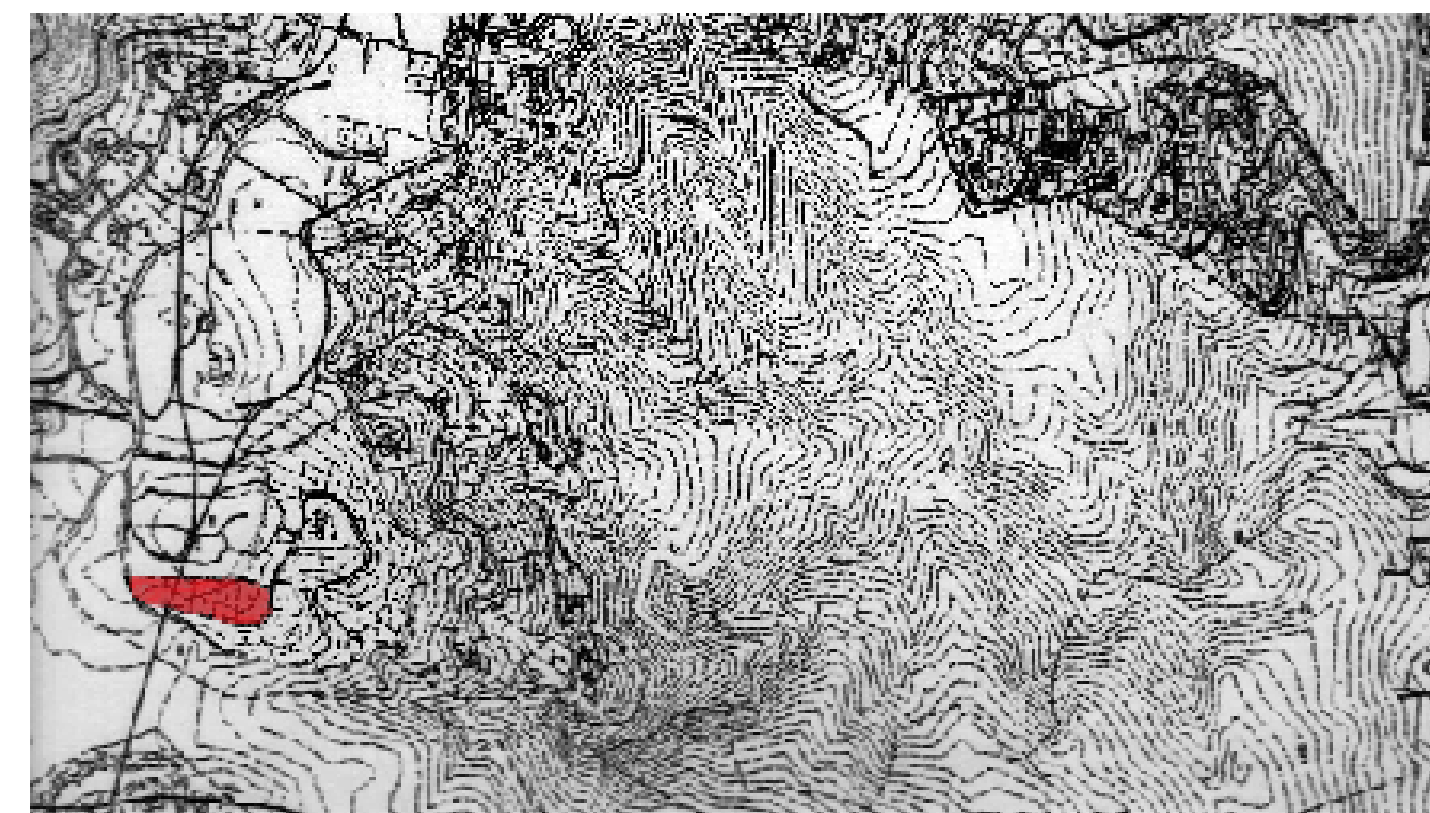

PLANO DE SITUACIÓN E. 1/10.000

		NORMATIVA		PROYECTO		
NUM.PARCELA	SUP.PARCELA M2	EDIFICABILIDAD	Ocupación 30%	EDIFICABILIDAD	Ocupación	PISCINA
704	1485,87 M2	445,76 M2	445,76 M2	312,18 M2	241,56 M2	29,02 M2


COTA 331
COTA 330
COTA 329
COTA 328
COTA 327
COTA 326
COTA 325
COTA 324

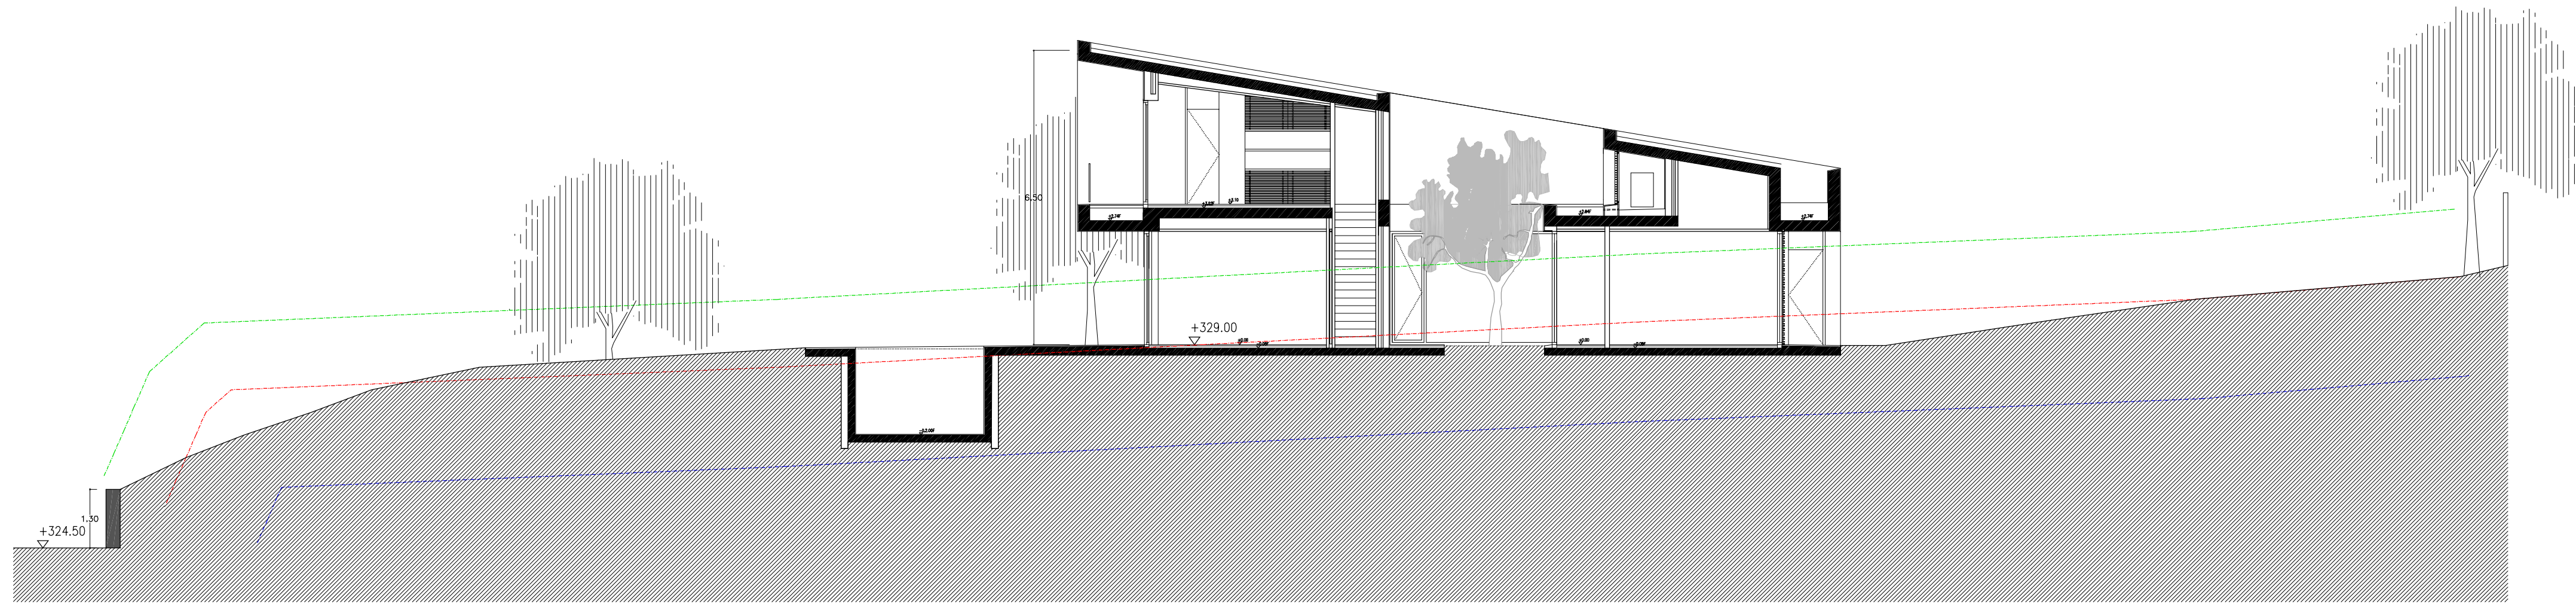

COTA 331
COTA 330
COTA 329
COTA 328
COTA 327
COTA 326
COTA 325
COTA 324

SECCIÓN AA

COTA 331
COTA 330
COTA 329
COTA 328
COTA 327
COTA 326
COTA 325
COTA 324

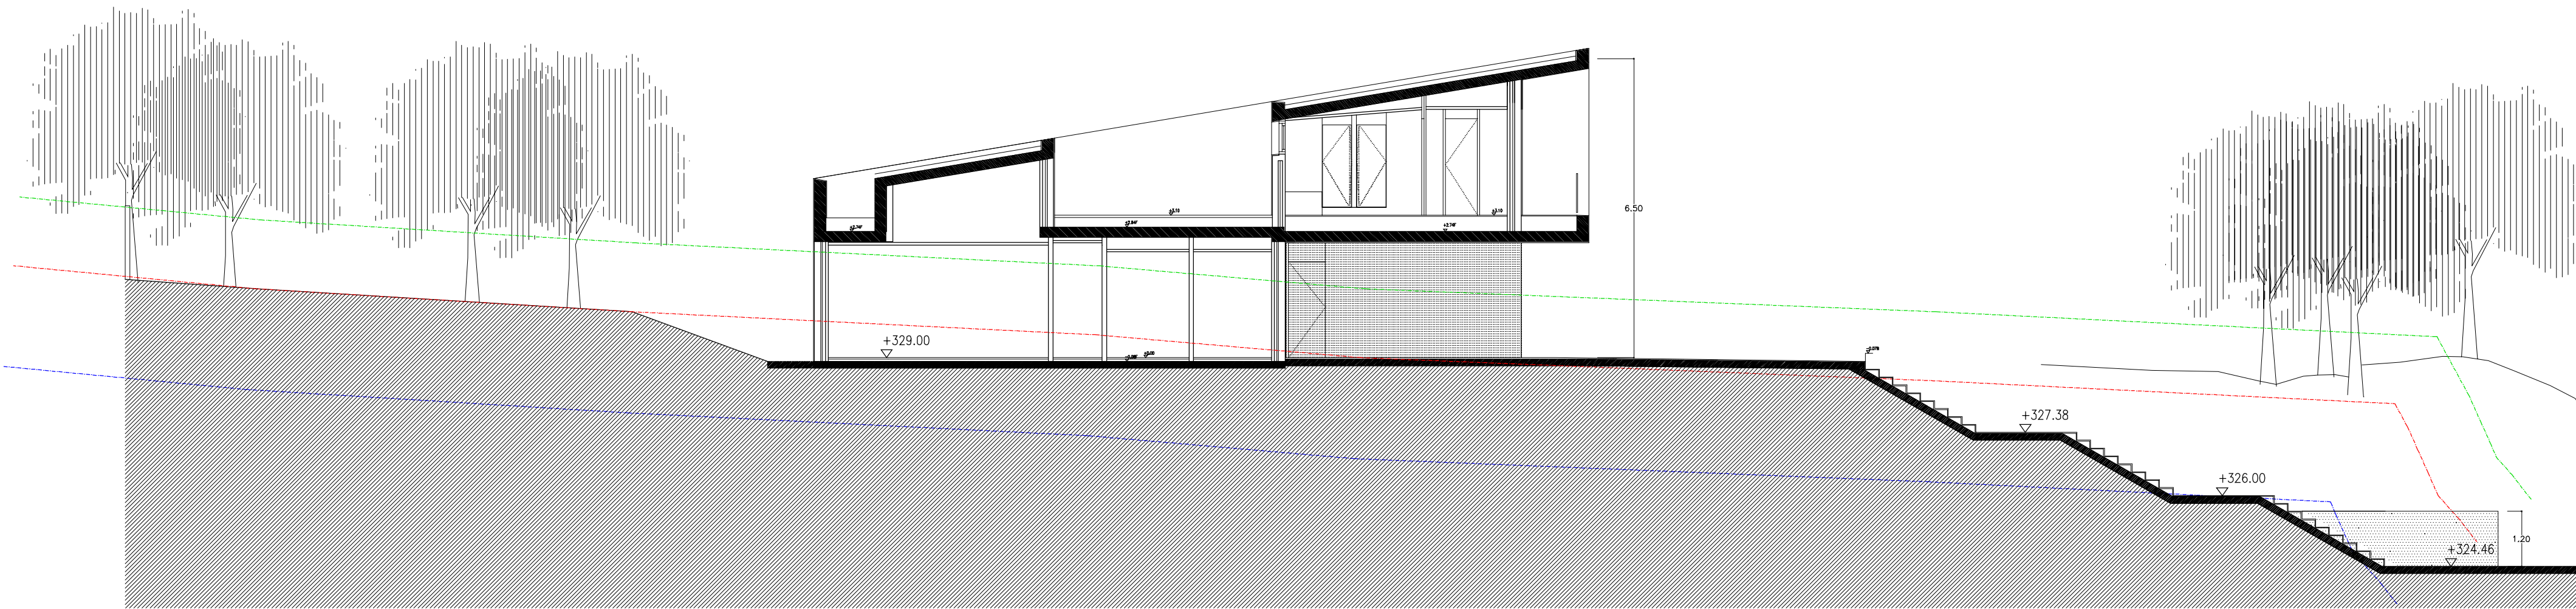


COTA 331
COTA 330
COTA 329
COTA 328
COTA 327
COTA 326
COTA 325
COTA 324

TERRAPLEN MAXIMO 1.5 MTS
TERRENO ACTUAL
DESMONTE MAXIMO 2.20 MTS

SECCIÓN BB


COTA 331
COTA 330
COTA 329
COTA 328
COTA 327
COTA 326
COTA 325
COTA 324

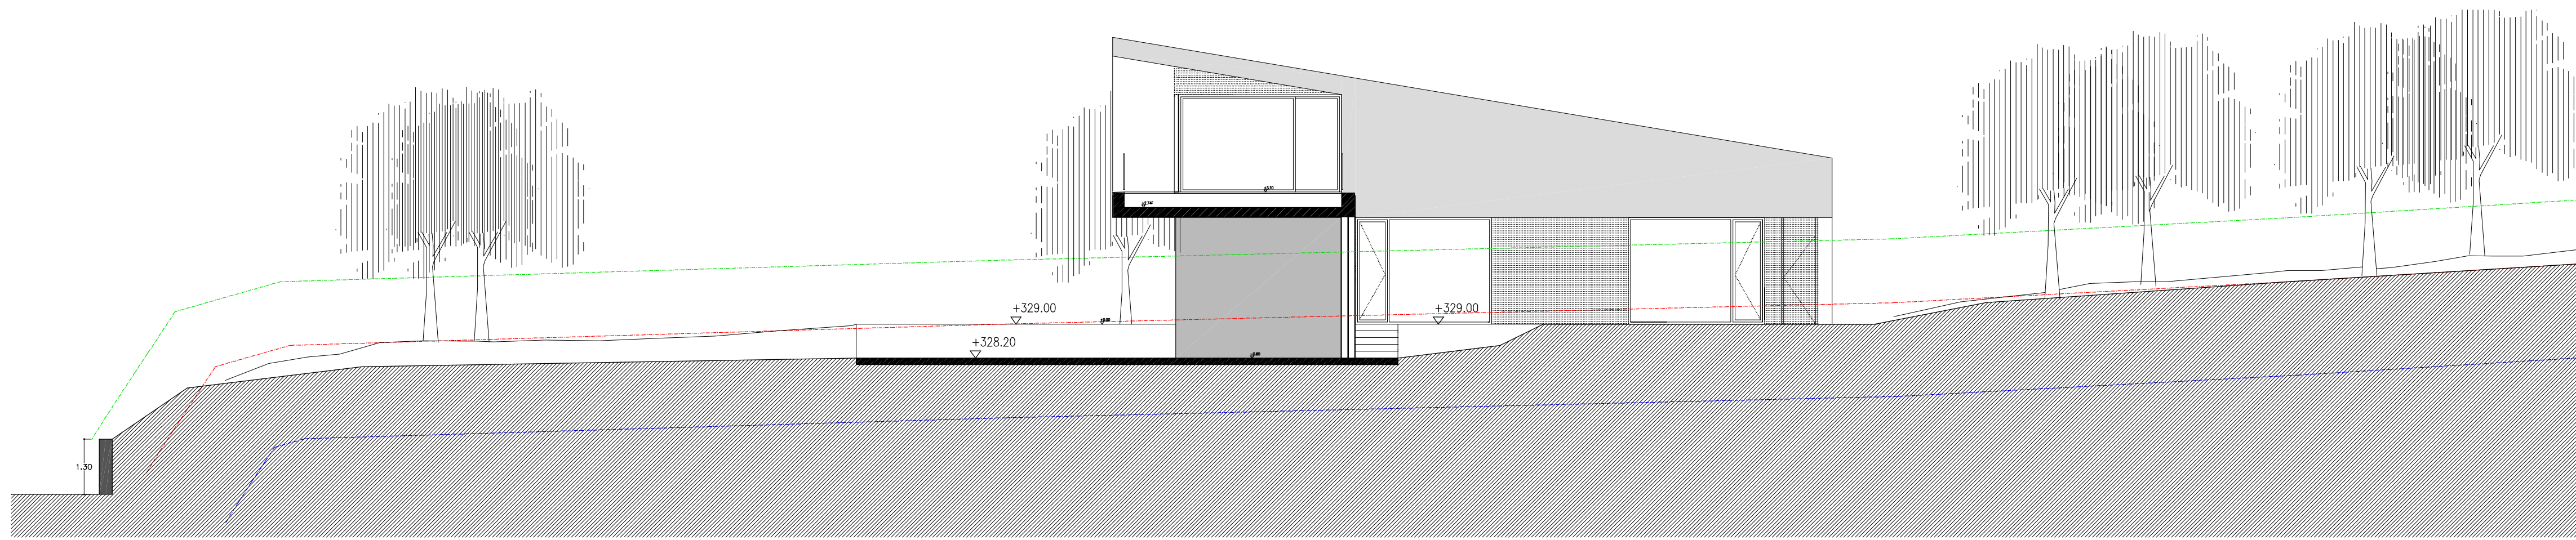

COTA 331
COTA 330
COTA 329
COTA 328
COTA 327
COTA 326
COTA 325
COTA 324

SECCIÓN CC

COTA 331
COTA 330
COTA 329
COTA 328
COTA 327
COTA 326
COTA 325
COTA 324

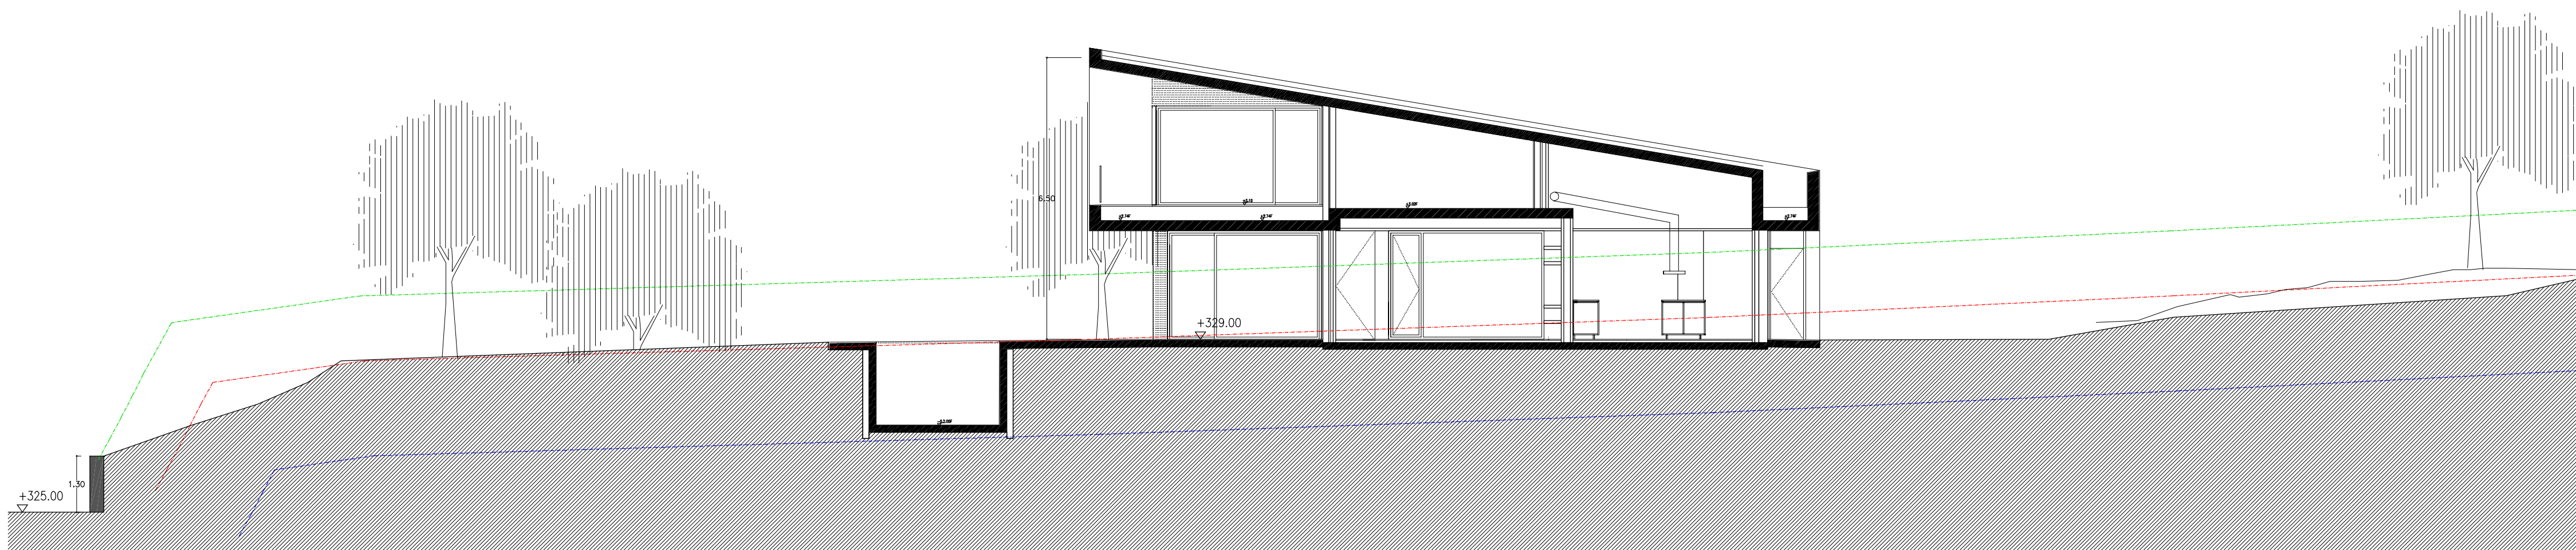

COTA 331
COTA 330
COTA 329
COTA 328
COTA 327
COTA 326
COTA 325
COTA 324


SECCIÓN DD


PLANTA BAJA	SUP. ÚTIL M2	VOLUMEN M3	ILUMINACIÓN M2
GARAJE	26.42 M2	66.05 M3	—
COMEDOR	20.76 M2	51.90 M3	14.51 M2
SALÓN	28.04 M2	70.10 M3	18.43 M2
ESCALERA	4.28 M2	10.07 M3	—
COCINA	15.99 M2	39.97 M3	7.44 M2
BAÑO	3.12 M2	7.80 M3	—
ASEO	2.96 M2	7.40 M3	—
HABITACIÓN DOBLE 1	10.55 M2	26.37 M3	5.86 M2
HABITACIÓN DOBLE 2	10.56 M2	26.40 M3	5.86 M2
PASOS	16.27 M2	40.67 M3	29.87 M2
LAVADERO	9.49 M2	23.72 M3	—
TOTAL SUP. ÚTIL PB	148.44 M2		

TOTAL CONST. PB	173.04 M2
TERRAZAS CUBIERTAS 50 %	35.81M2
TOTAL CONST. PB	208.85 M2
TOTAL CONST. P.PRIMERA	85.82 M2
TERRAZAS CUBIERTAS 50 %	17.51 M2
TOTAL CONST. P1	103.33 M2
TOTAL CONST. PARCELA 704	312.18 M2

EP	ENYESADO Y PINTADO
GP	GRES PORCELÁNICO
HF	HORMIGÓN FRATASADO
E	ESTUCADO WEBER CEMARKSA WEBER,PRAL ELIT
	PREVIA CAPA MALLA DE FIBRA
FTP	FALSO TECHO PLADUR
P	PLADUR PINTADO
M	MADERA DE PINO TRATADA EN AUTOCLAVE Y TEÑIDA
HR	HORMIGÓN RASPADO
G	GRESITE 3X3 CM
GB	GRAVA BLANCA
LH	LOSA HORMIGÓN
MI	MADERA DE IROKO
TJ	TEJIA ARABE
T	PIEDRA NATURAL
MA	MAAMPOSTERIA ANTIGUA
DML	DM LACADO BLANCO MATE

PARCELA 704
COTA +0.00 = +329.00 REAL

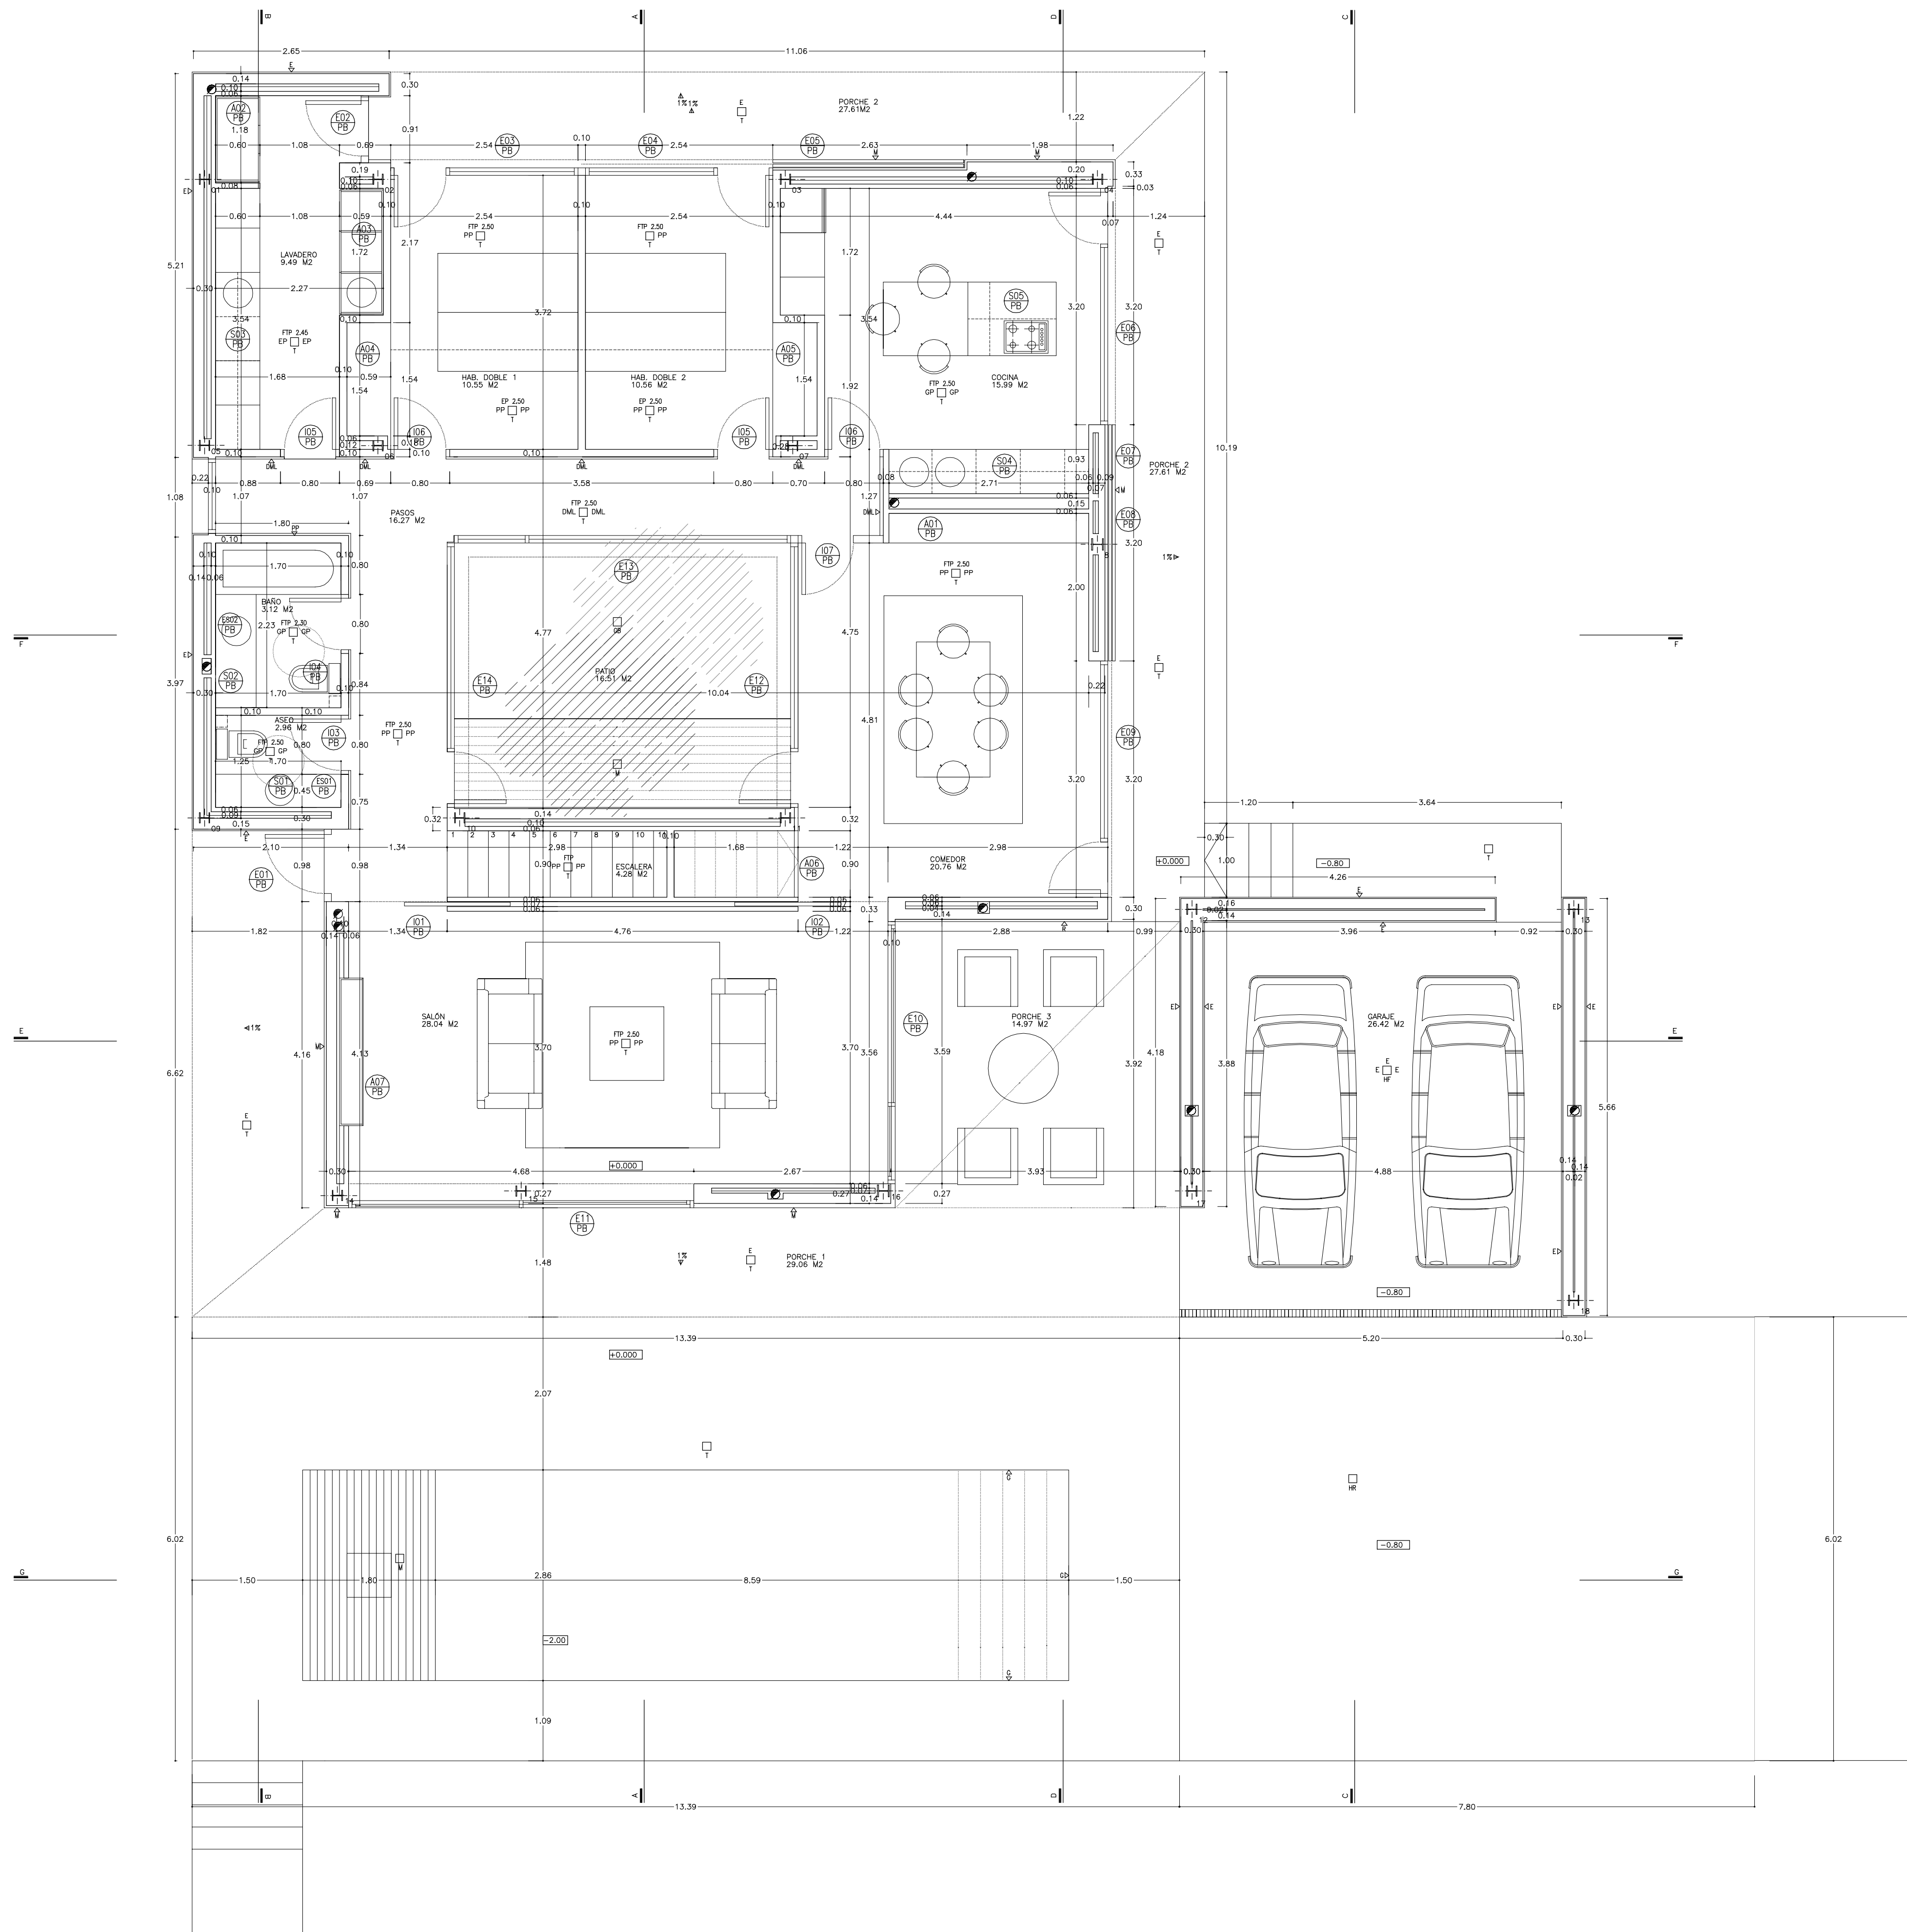

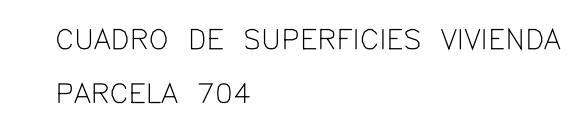


PLANTA PRIMERA	SUP. ÚTIL M2	VOLUMEN M3	ILUMINACIÓN M2
HABITACIÓN MATRIMONIO	25.26 M2	63.15 M3	19.12 M2
VESTIDOR	6.79 M2	16.97 M3	—
BAÑO 3	8.65 M2	21.62 M3	1.02 M2
TOTAL SUP. ÚTIL	39.70 M2		


TOTAL CONST. PB	153.58 M2
TERRAZAS CUBIERTAS 50 %	35.61 M2
TOTAL CONST. PB	208.85 M2
TOTAL CONST. P.PRIMERA	85.82 M2
TERRAZAS CUBIERTAS 50 %	17.51 M2
TOTAL CONST. P1	103.33 M2
TOTAL CONST. PARCELA 704	312.18 M2

EP	ENYESADO Y PINTADO
GP	GRES PORCELANICO
HF	HORMIGÓN FRATASADO
E	ESTUCCO WEBER CEMARKSA WEBER,PRAL ELIT
	PREVIA CAPA MALLA DE FIBRA
FTP	FALSO TECHO PLAUDIR
PP	PLADUR PINTADO
M	MADERA DE PINO TRATADA EN AUTOCALVE Y TEÑIDA
HR	HORMIGÓN RASPADO
G	GRESITE 3X3 CM
GB	GRAVA BLANCA
LH	LOSA HORMIGÓN
MI	MADERA DE IROKO
TJ	TEJA ARABE
T	PIEDRA NATURAL
MA	MAMPOSTERIA ANTIGUA
DML	DM LACADO BLANCO MATE


PARCELA 704
COTA +0.00 = +329.00 REAL

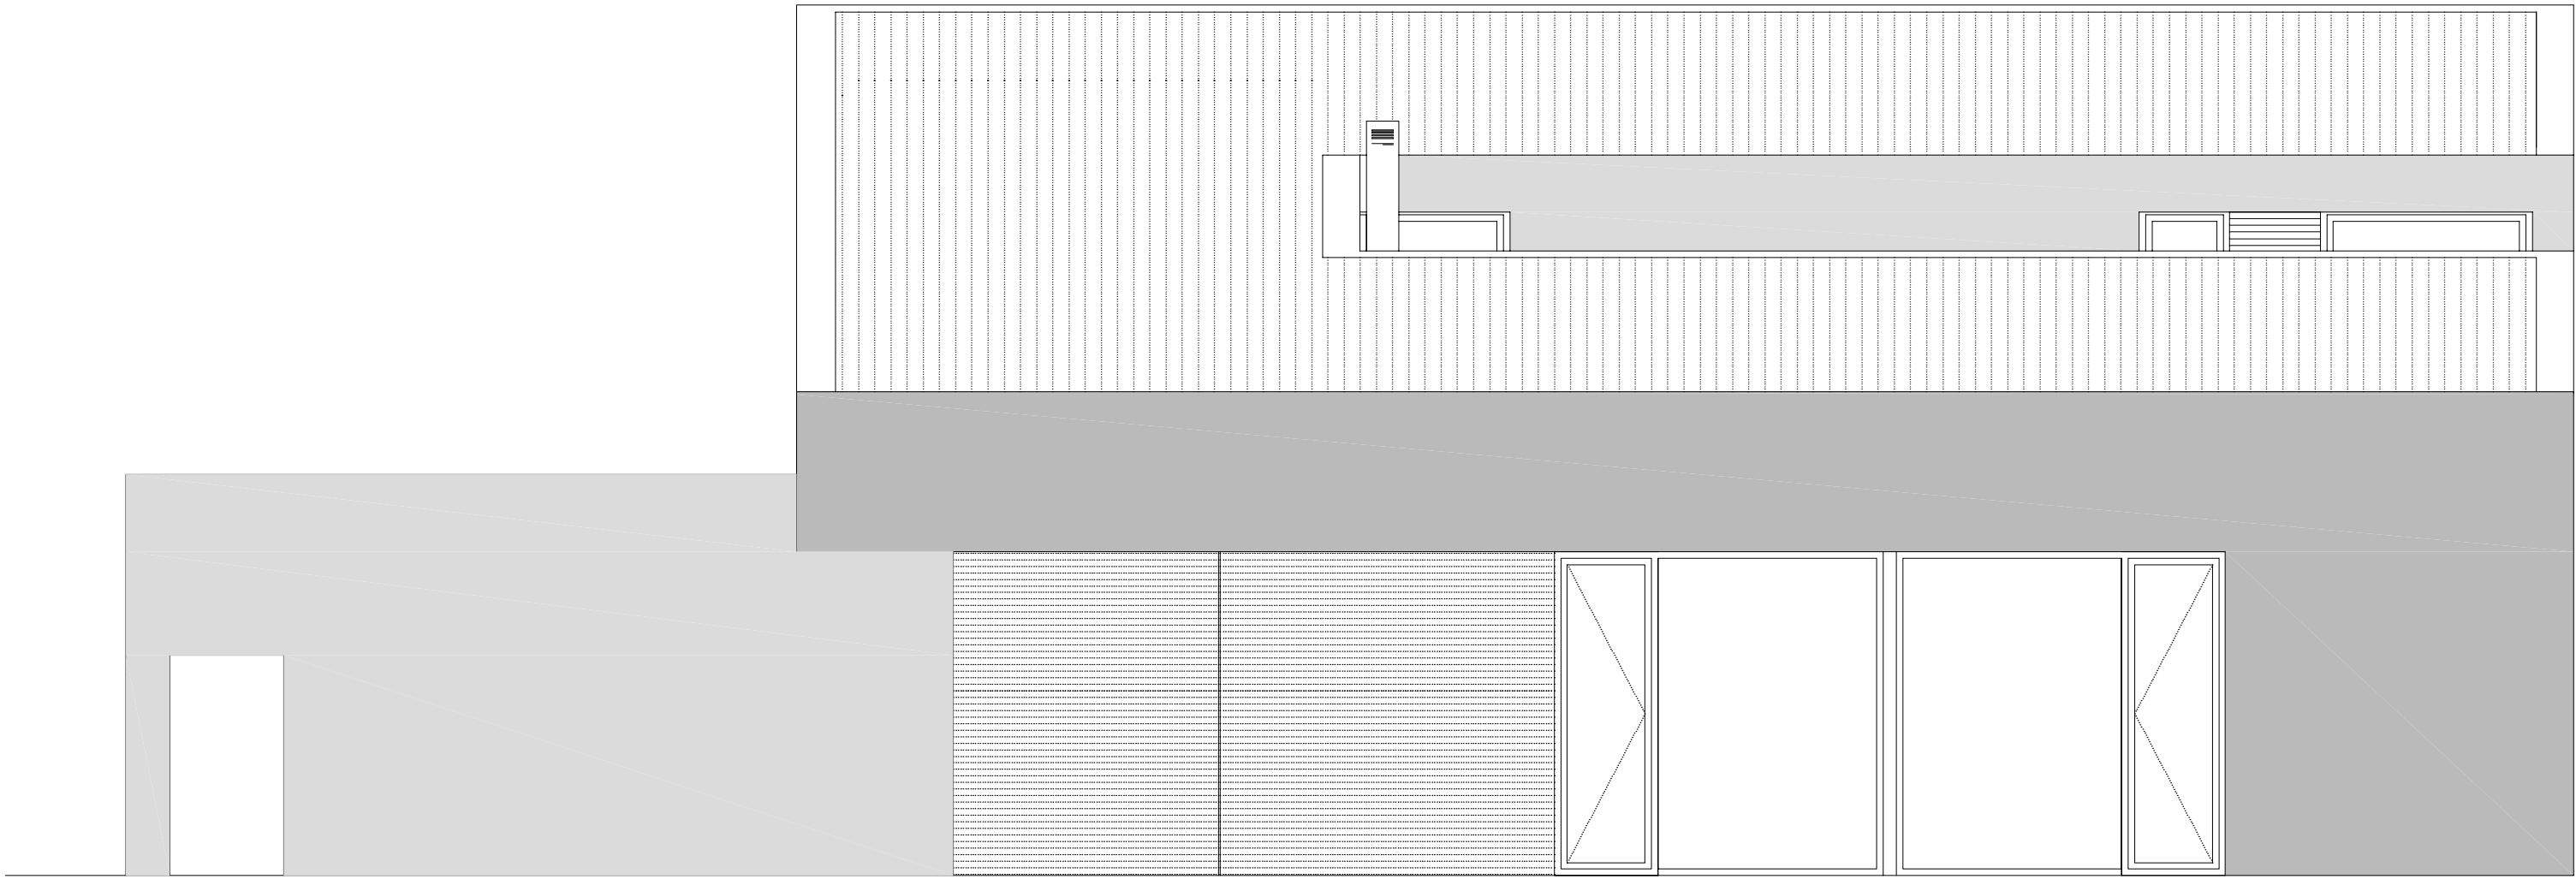


ALZADO ESTE

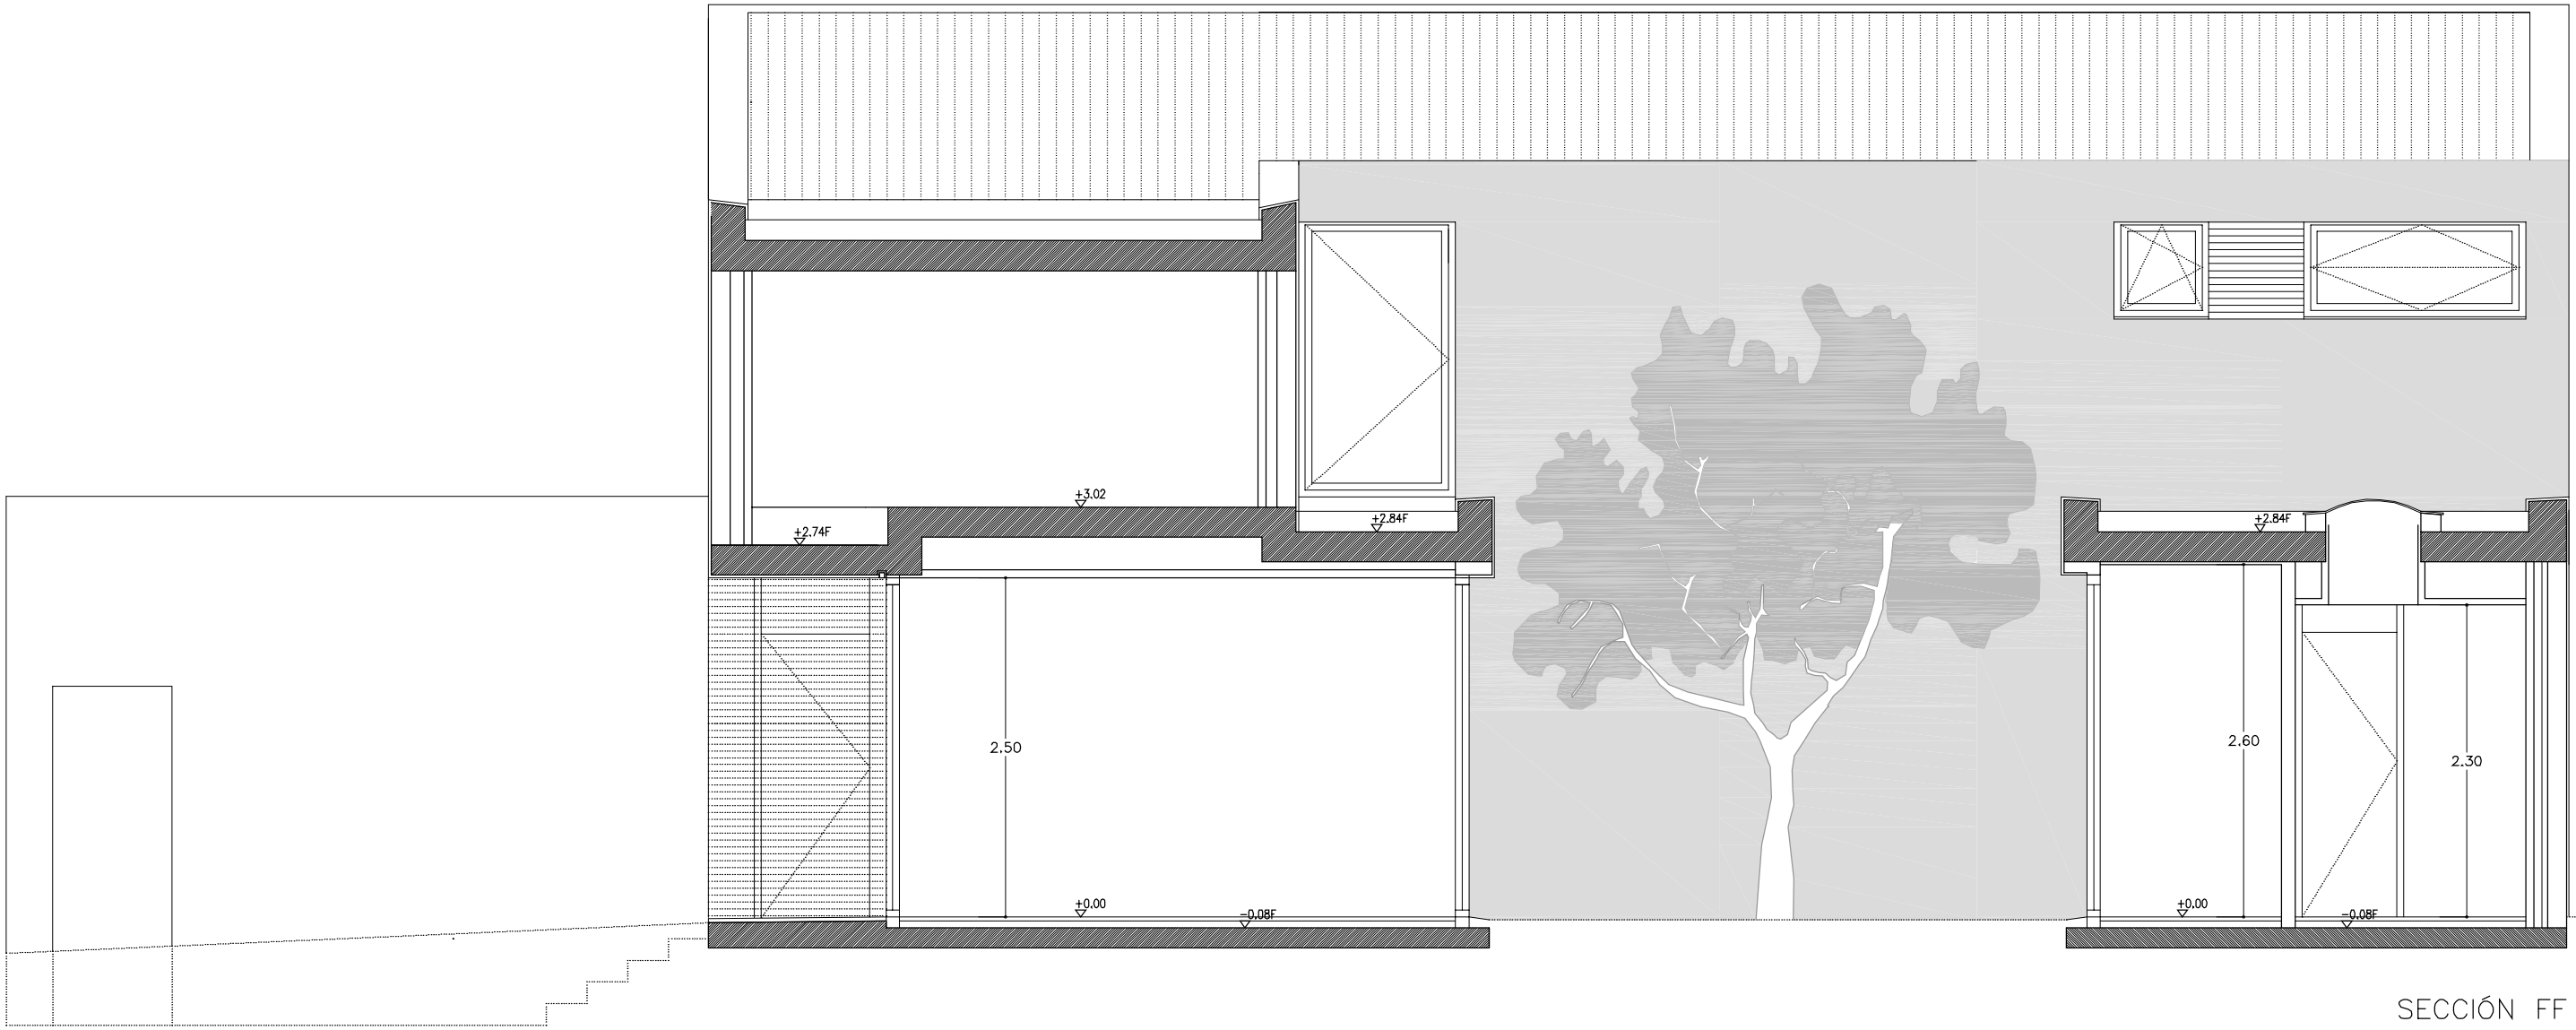

SECCIÓN FF


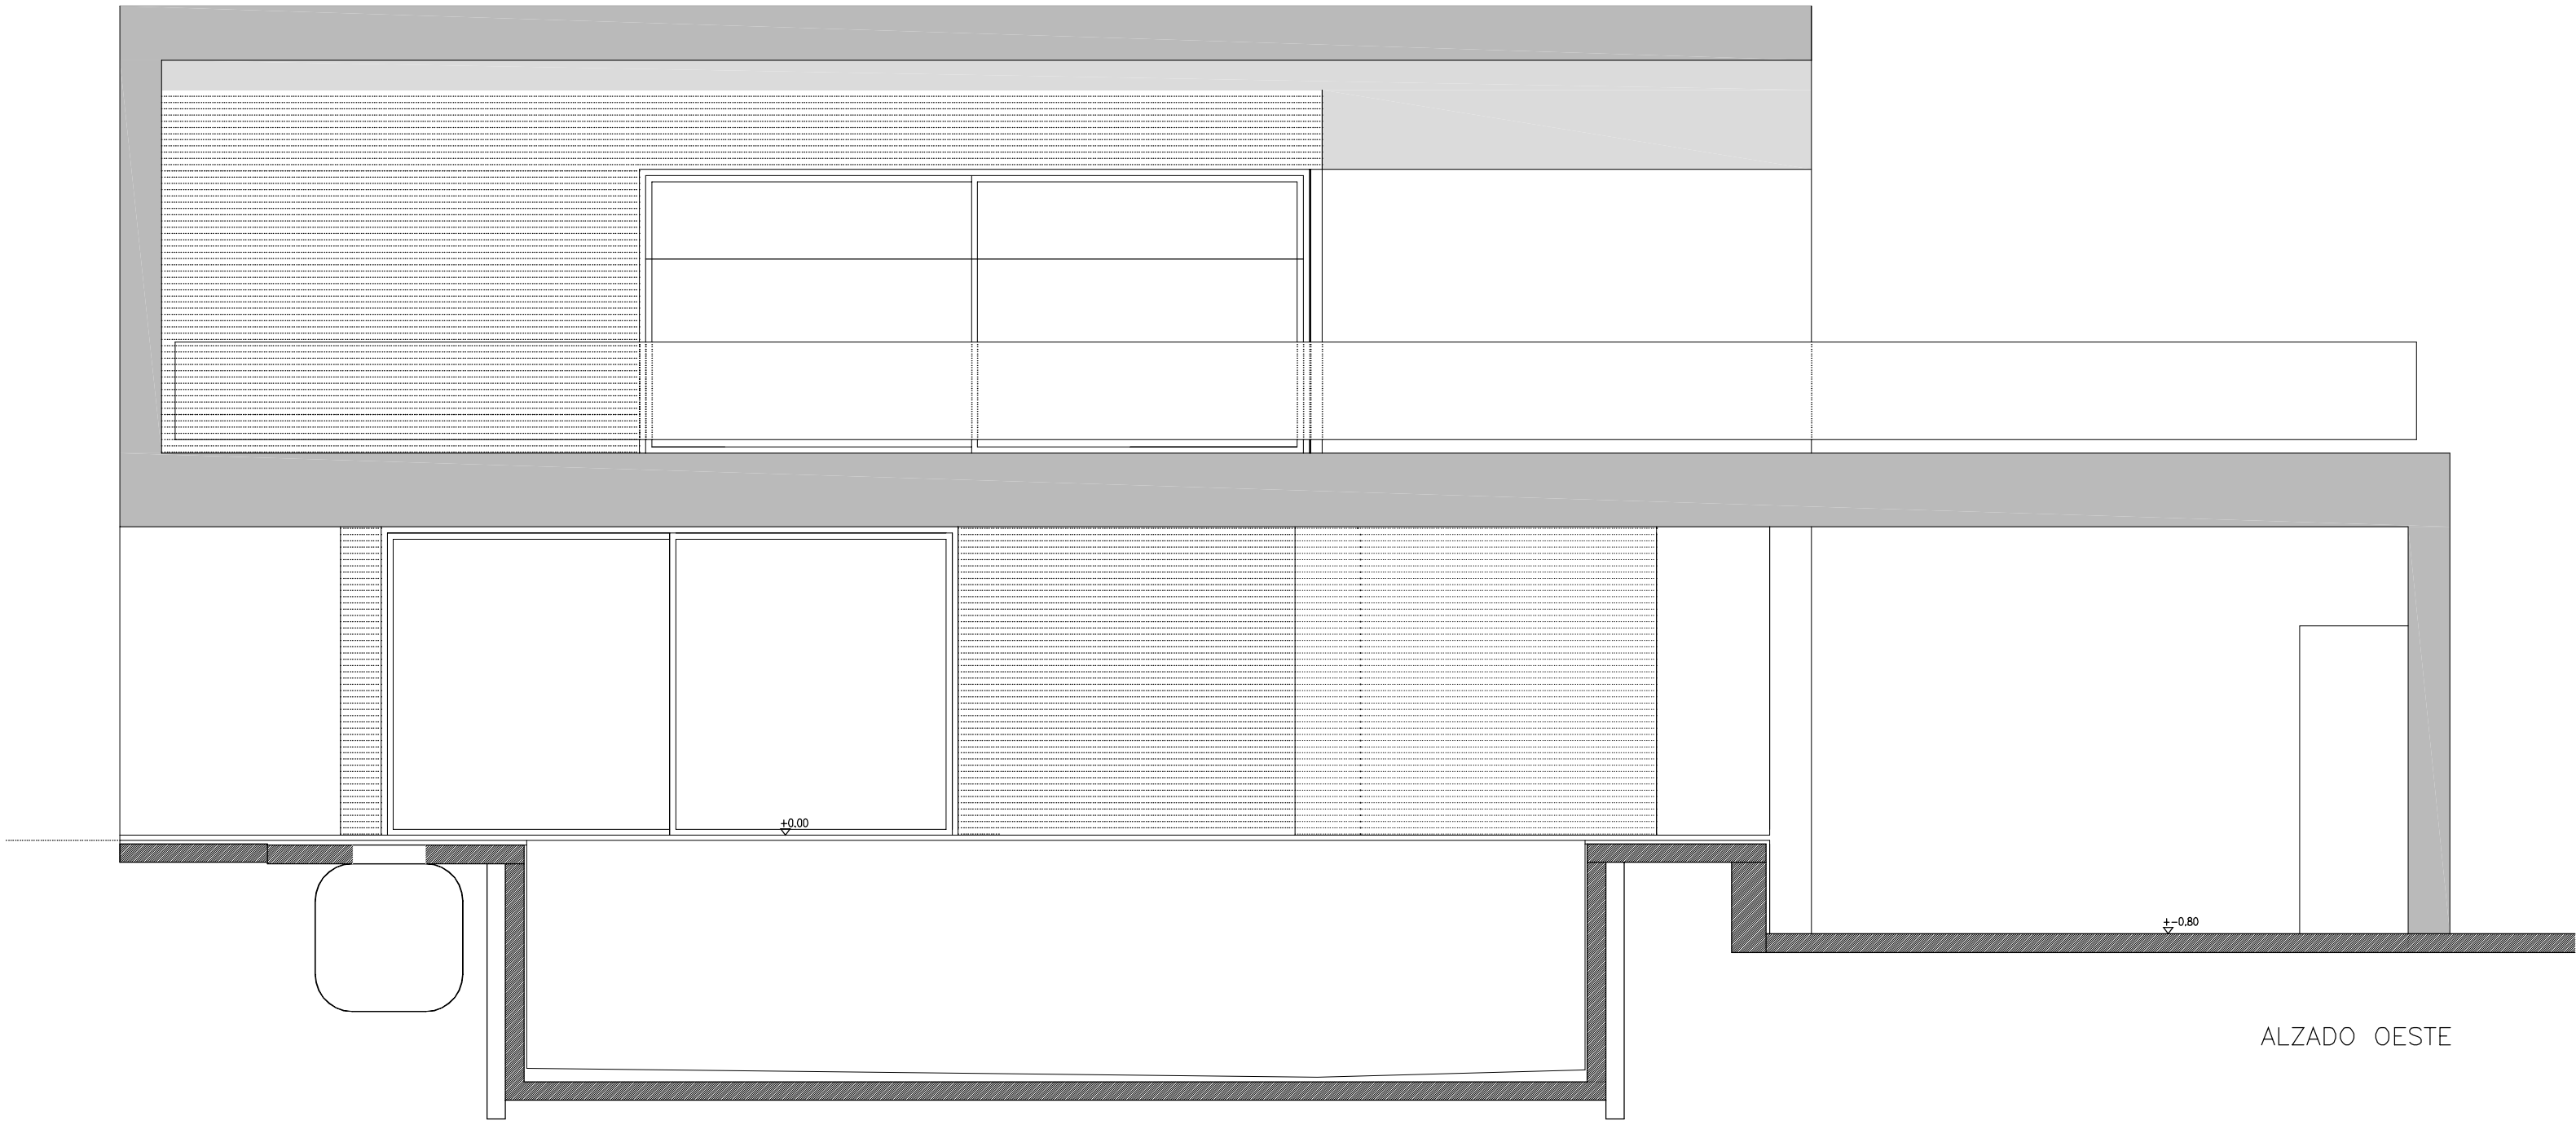


ALZADO OESTE

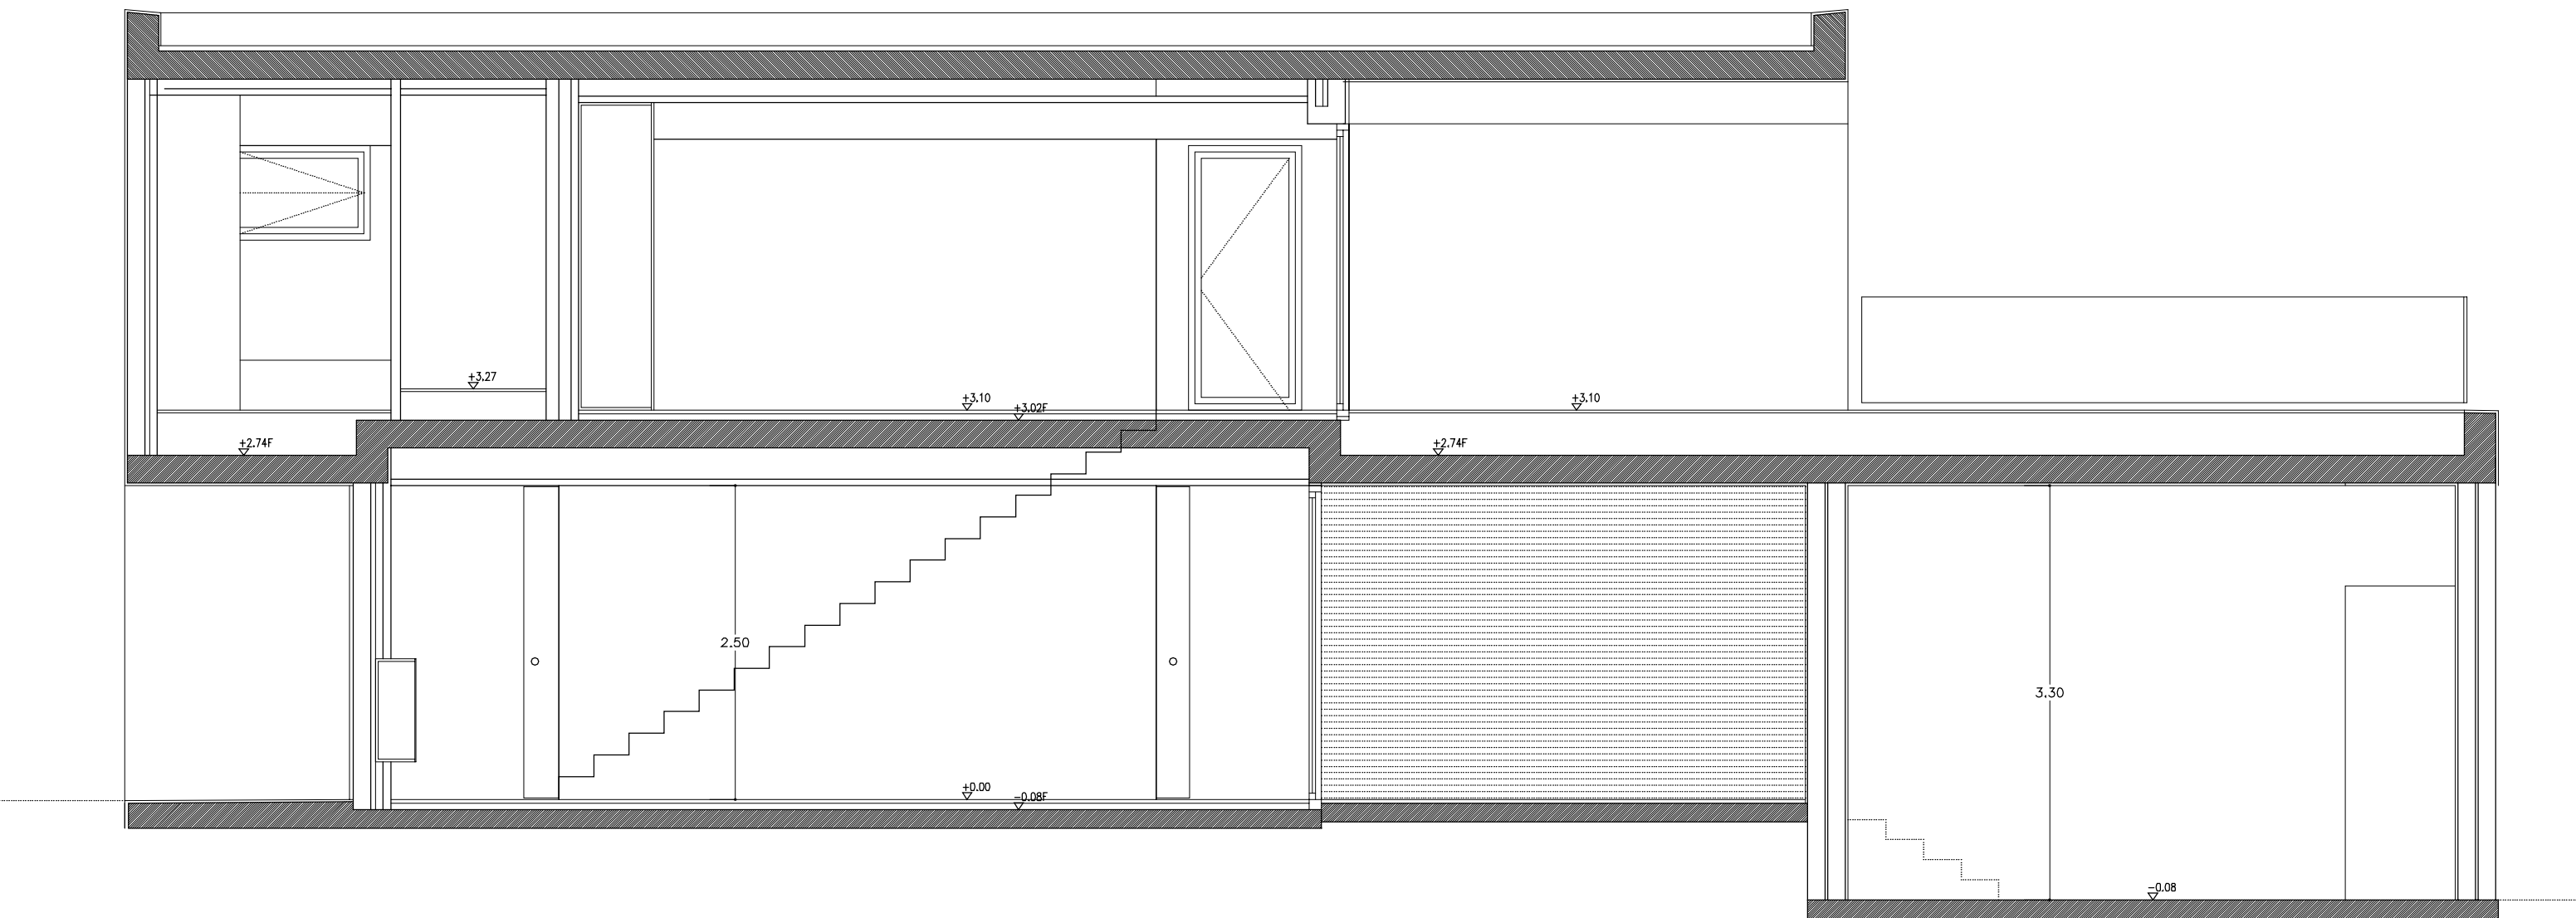


SECCIÓN EE

PARCELA 704
COTA +0.00 = +329.00 REAL

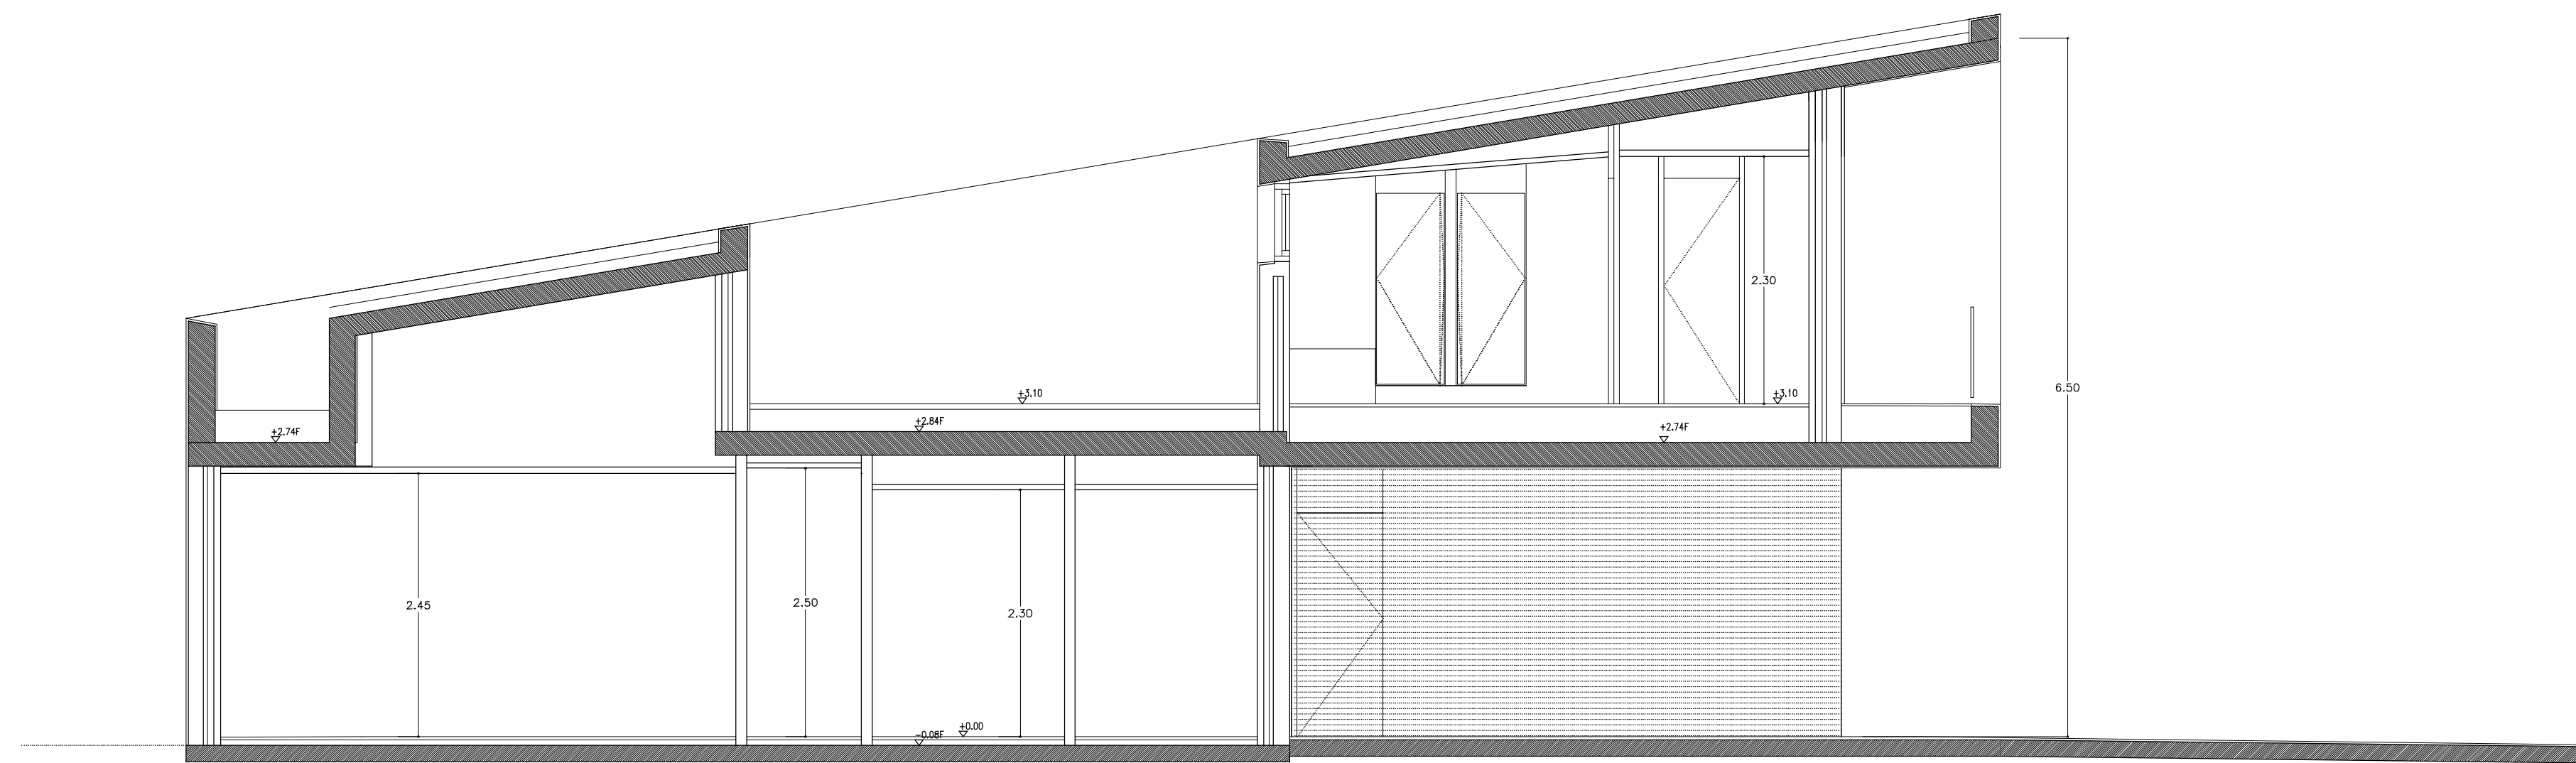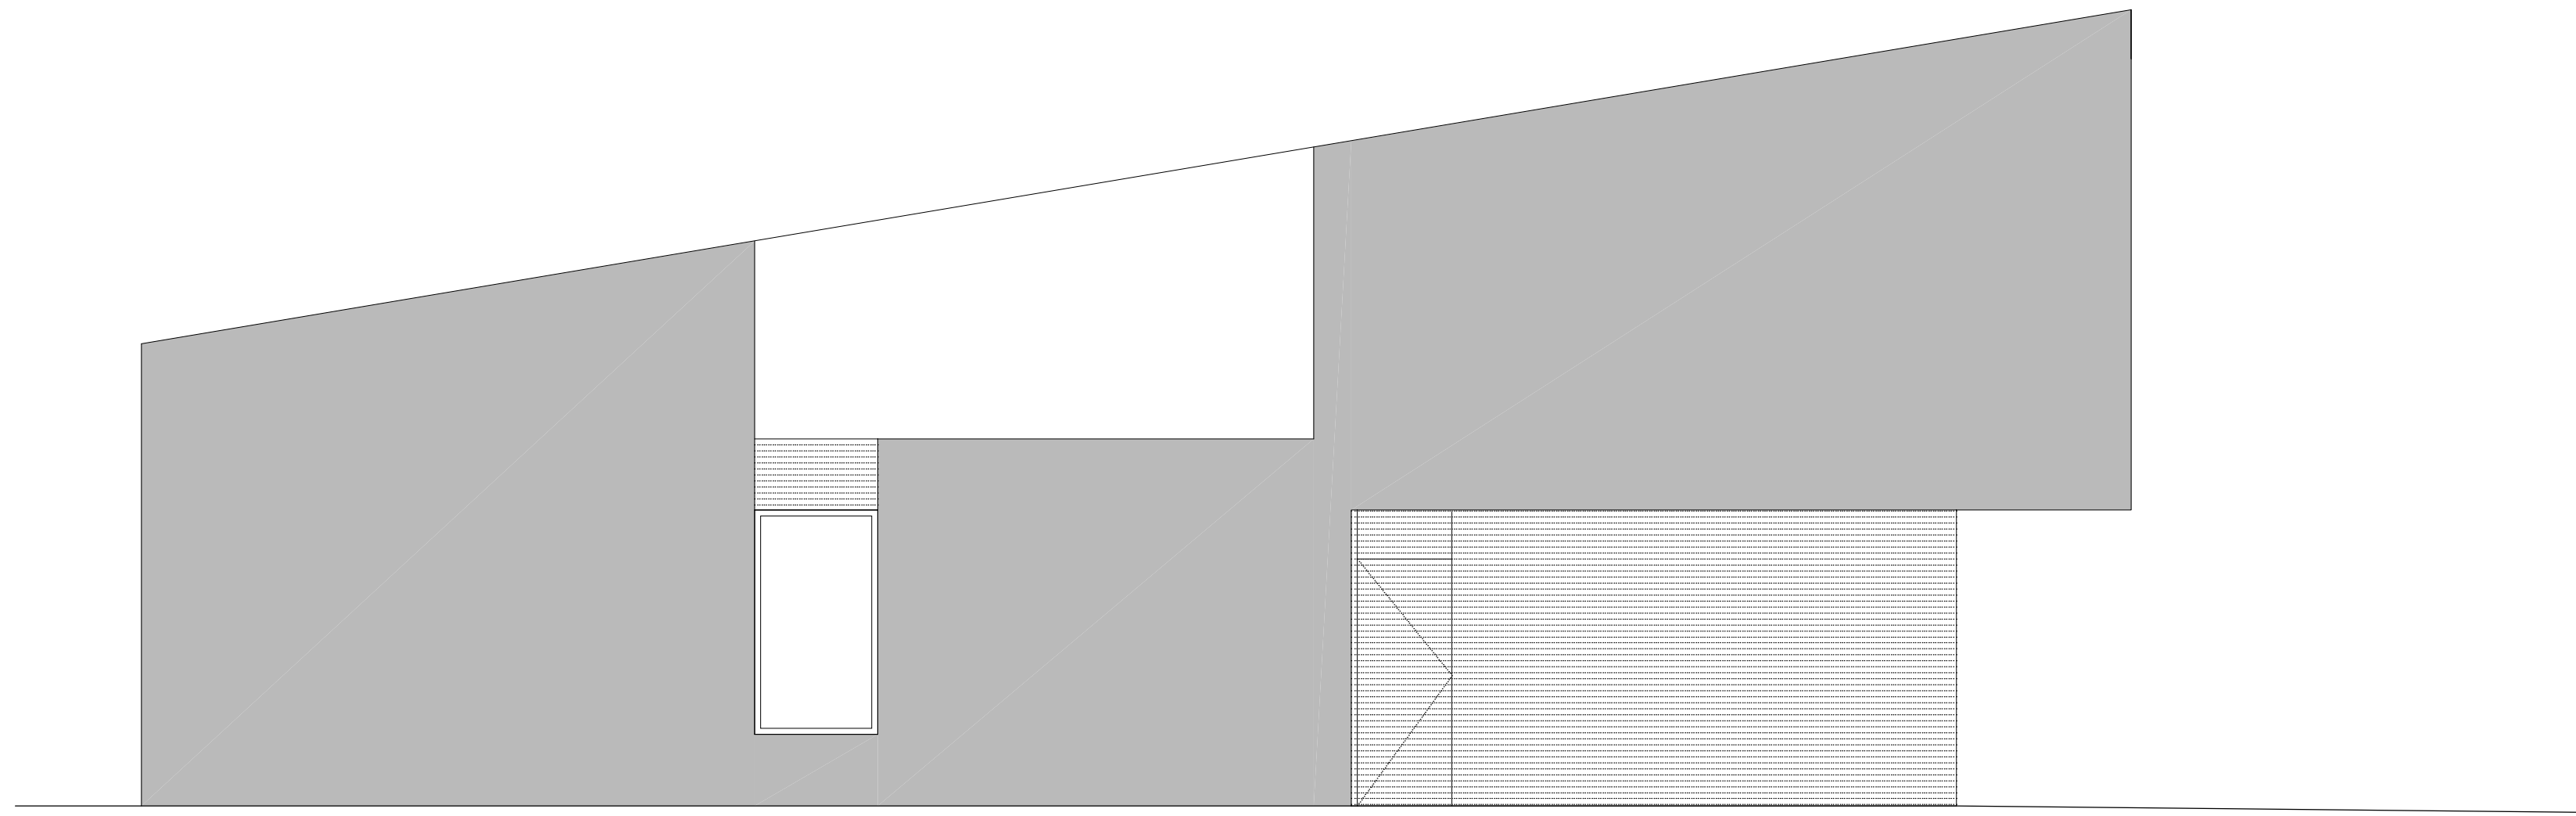


PARCELA 704
COTA +0.00 = +329.00 REAL

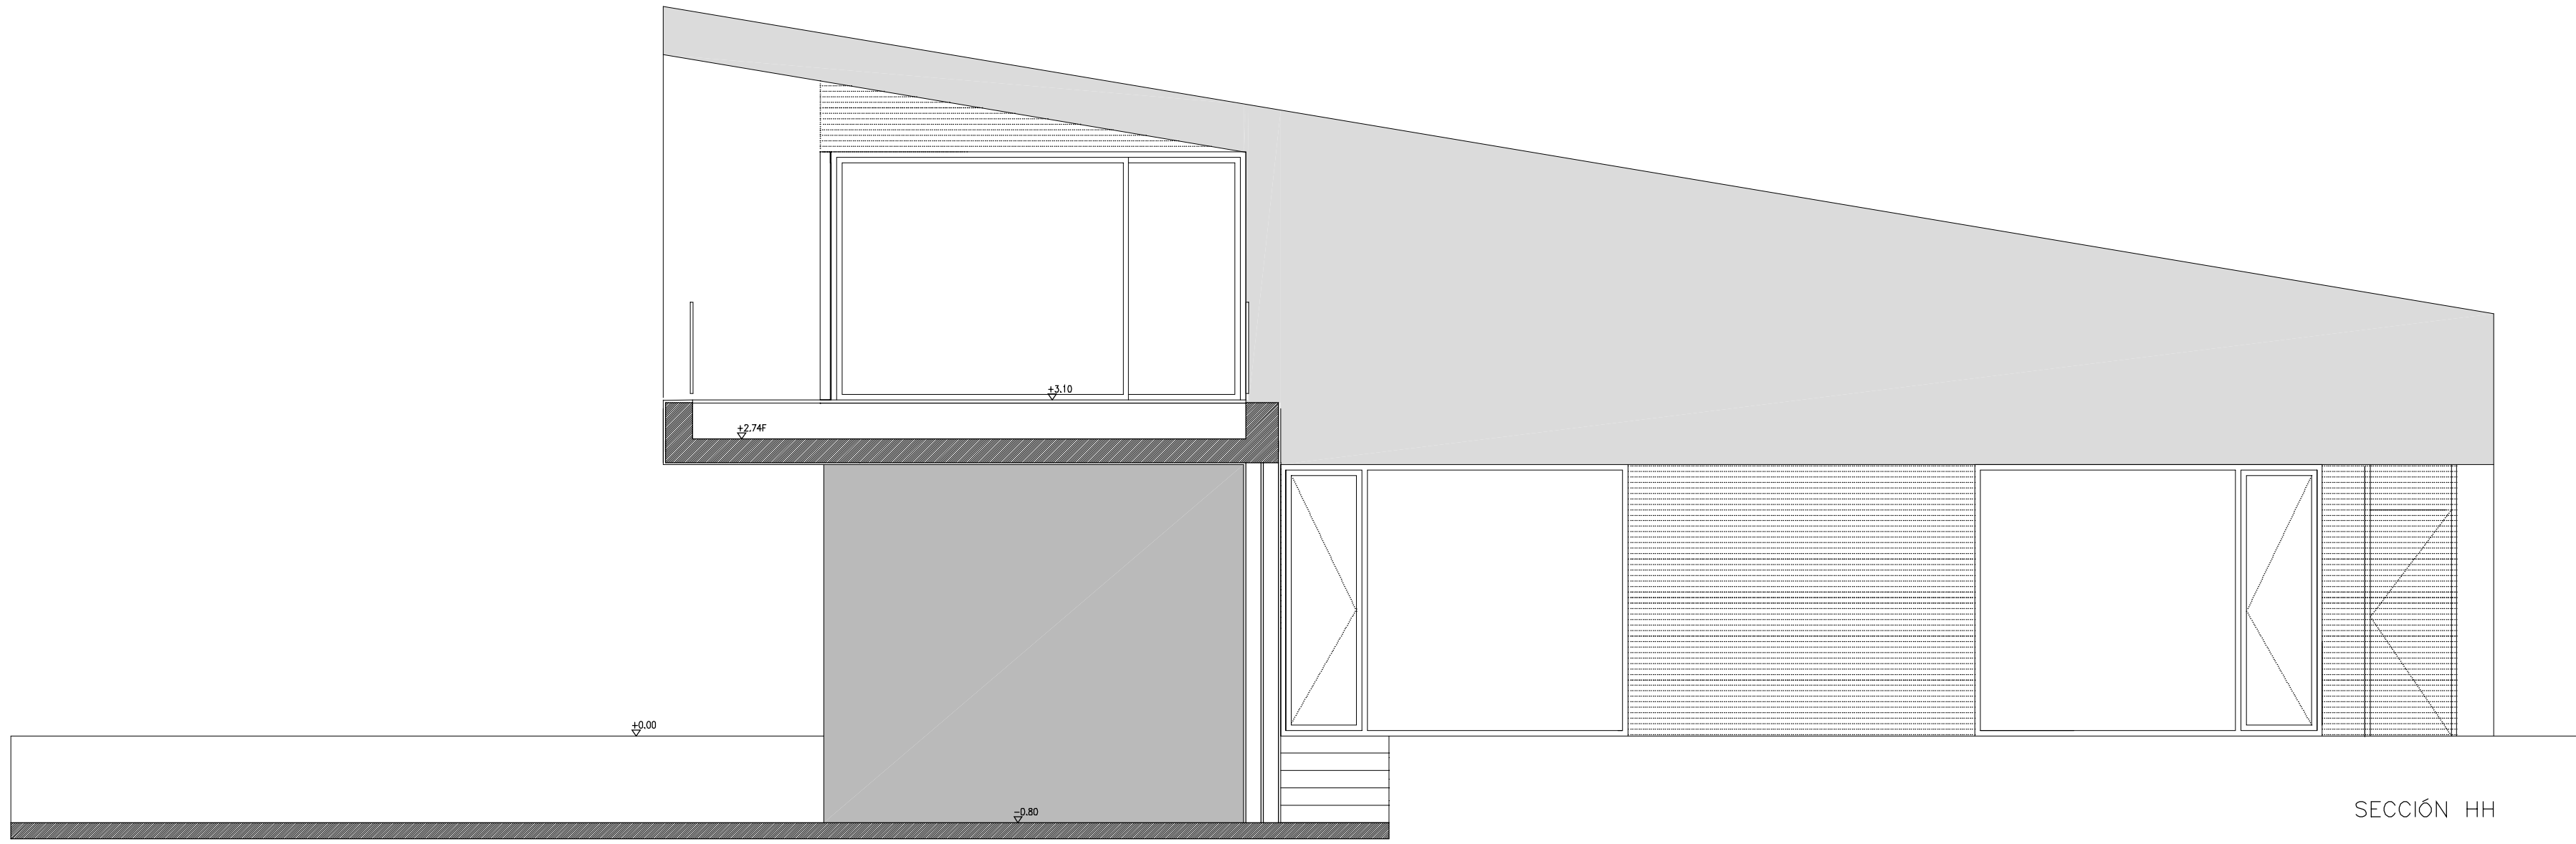

SECCIÓN HH




SECCIÓN AA

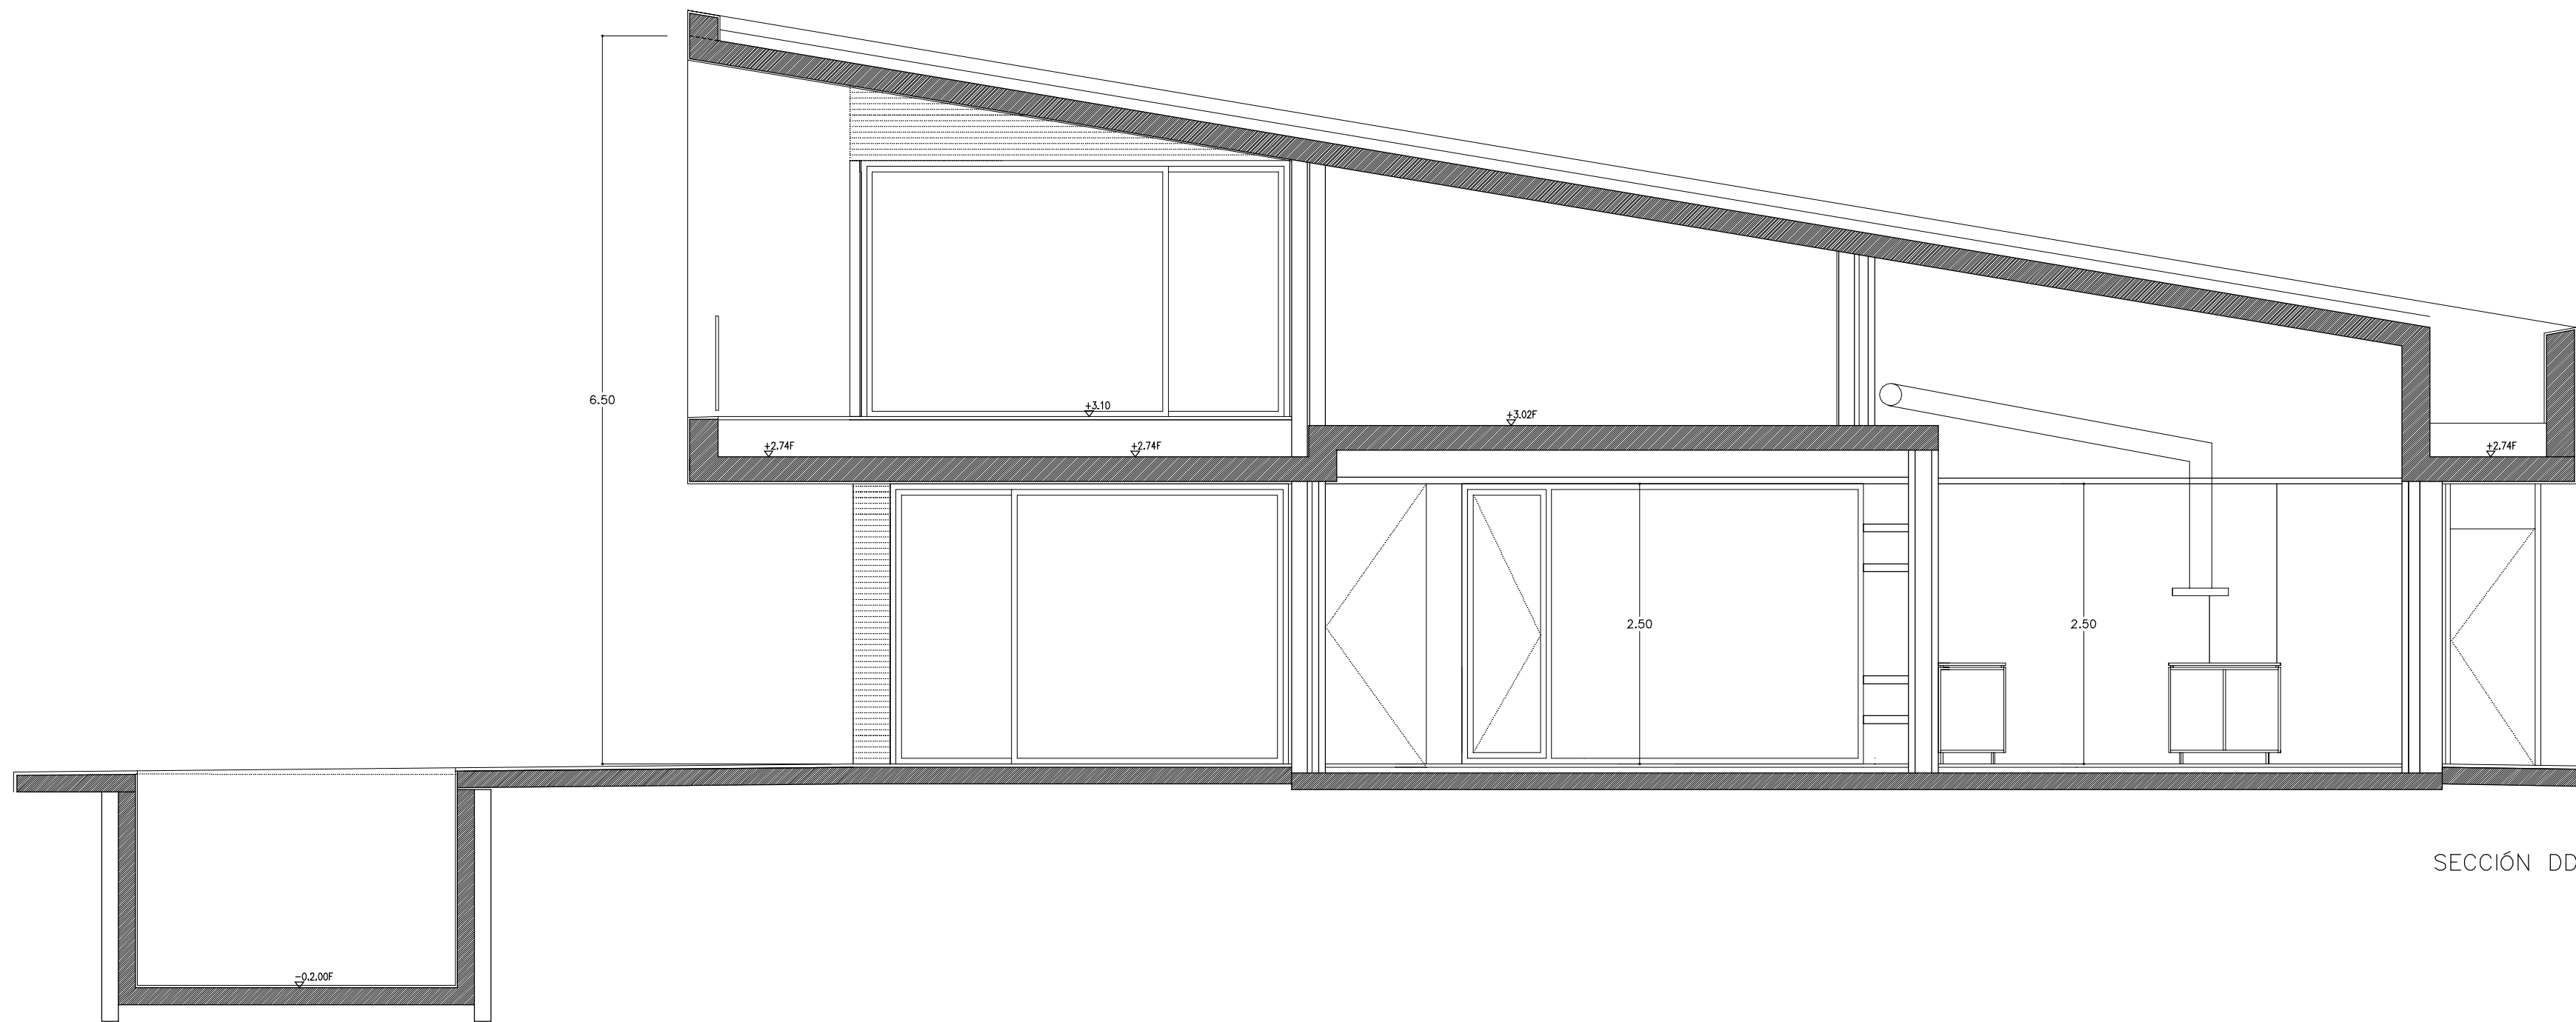


SECCIÓN DD

PARCELA 704
COTA +0.00 = +329.00 REAL


CARPINTERIAS EXTERIORES PLANTA BAJA

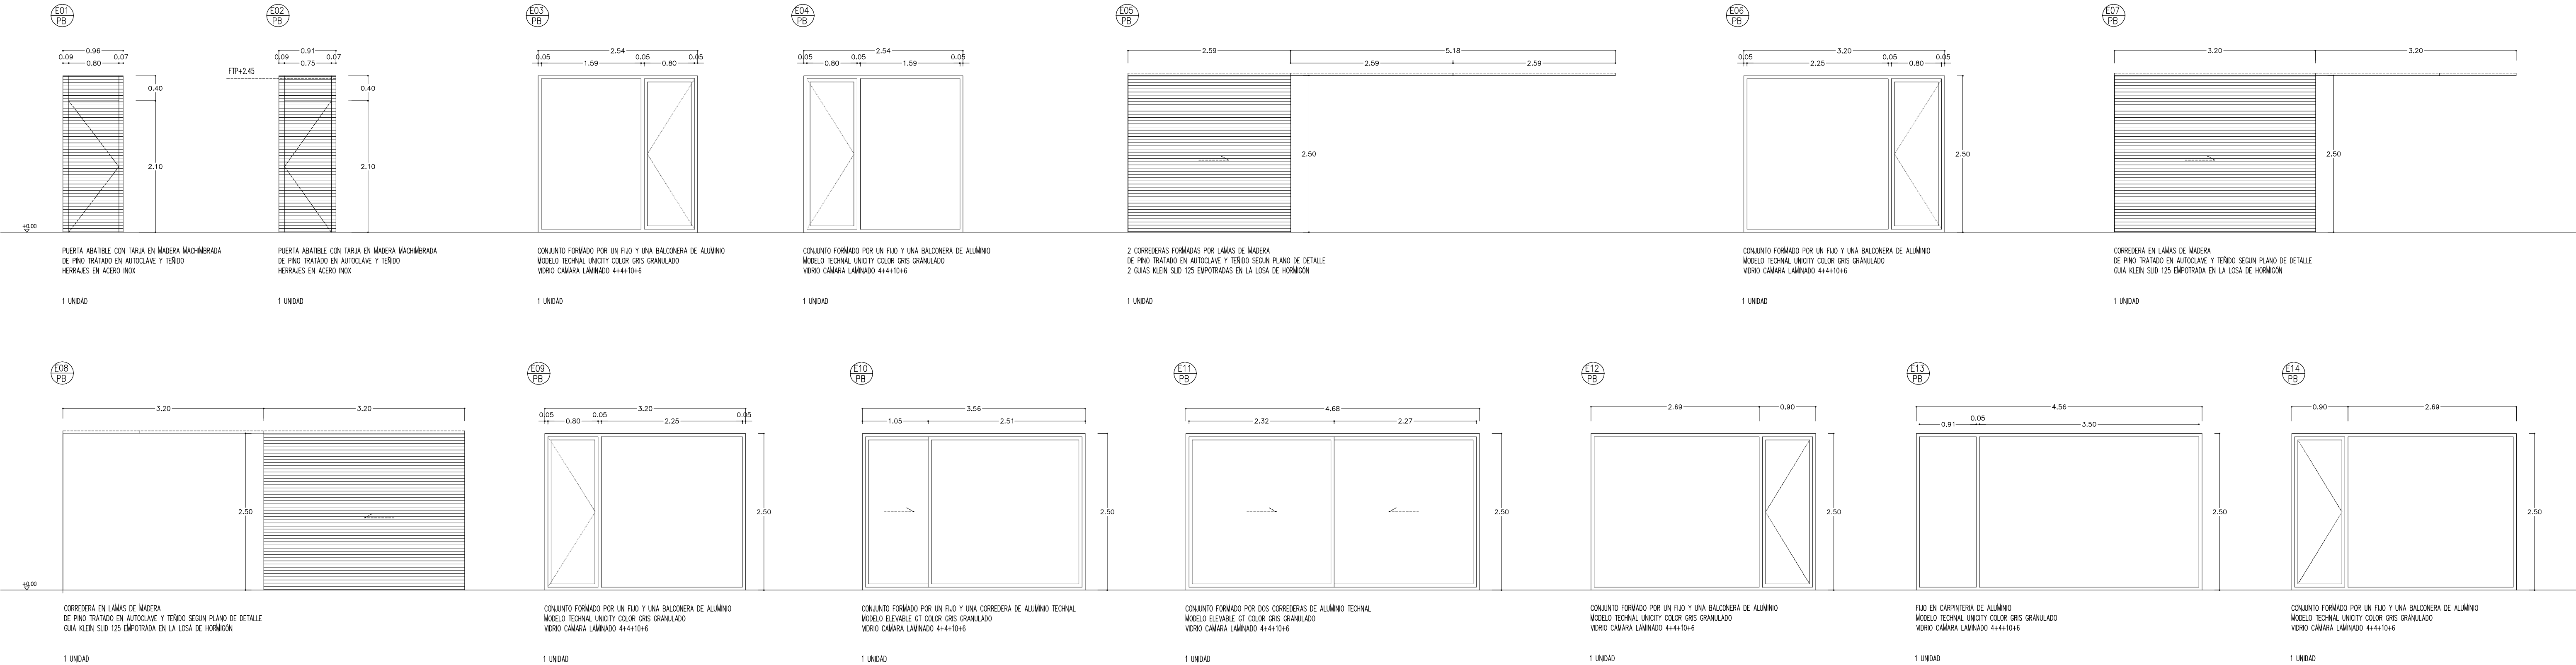


CARPINTERIAS EXTERIORES PLANTA PRIMERA

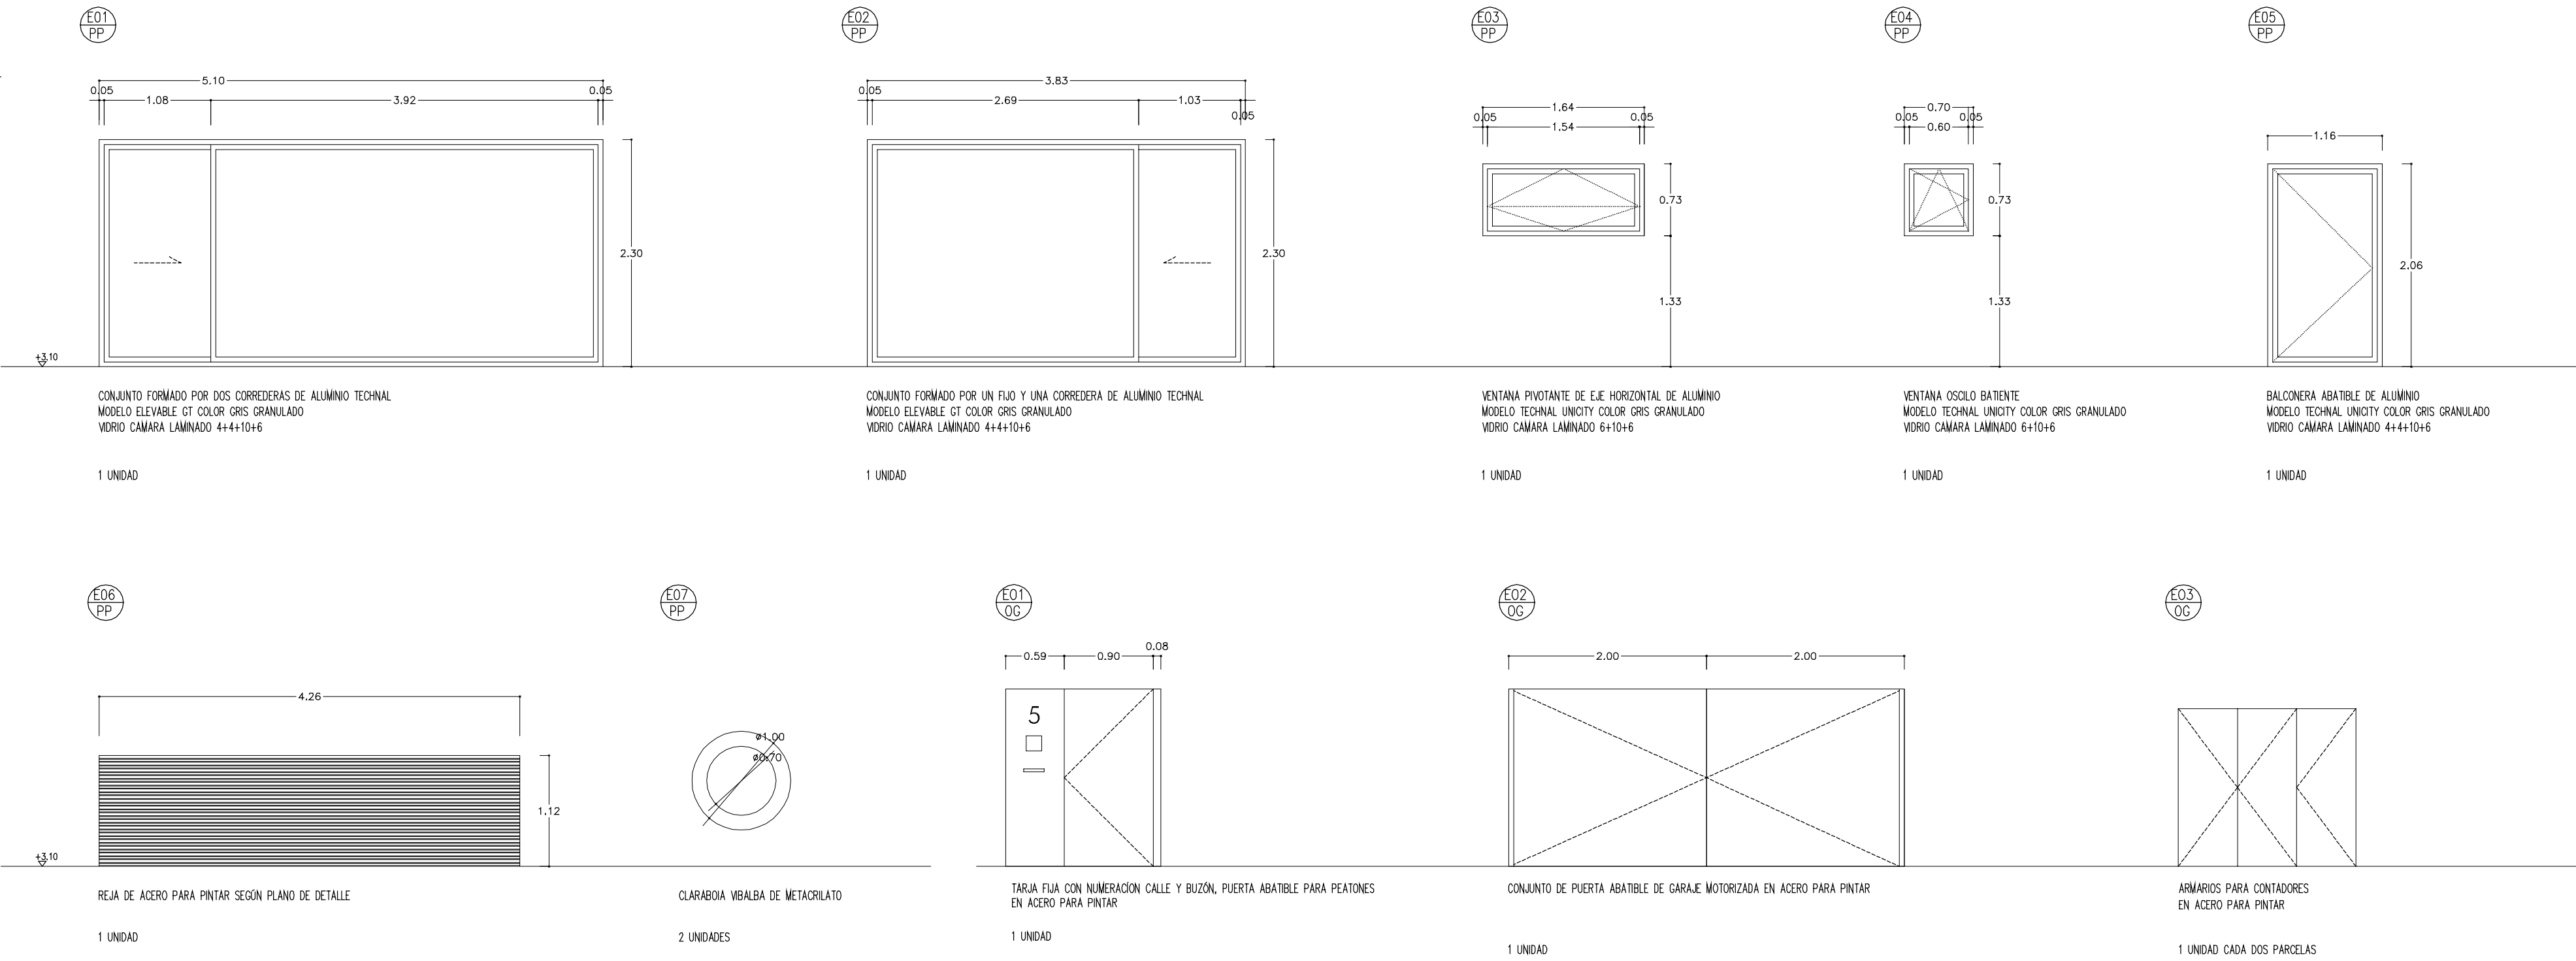


ESPEJOS PLANTA BAJA

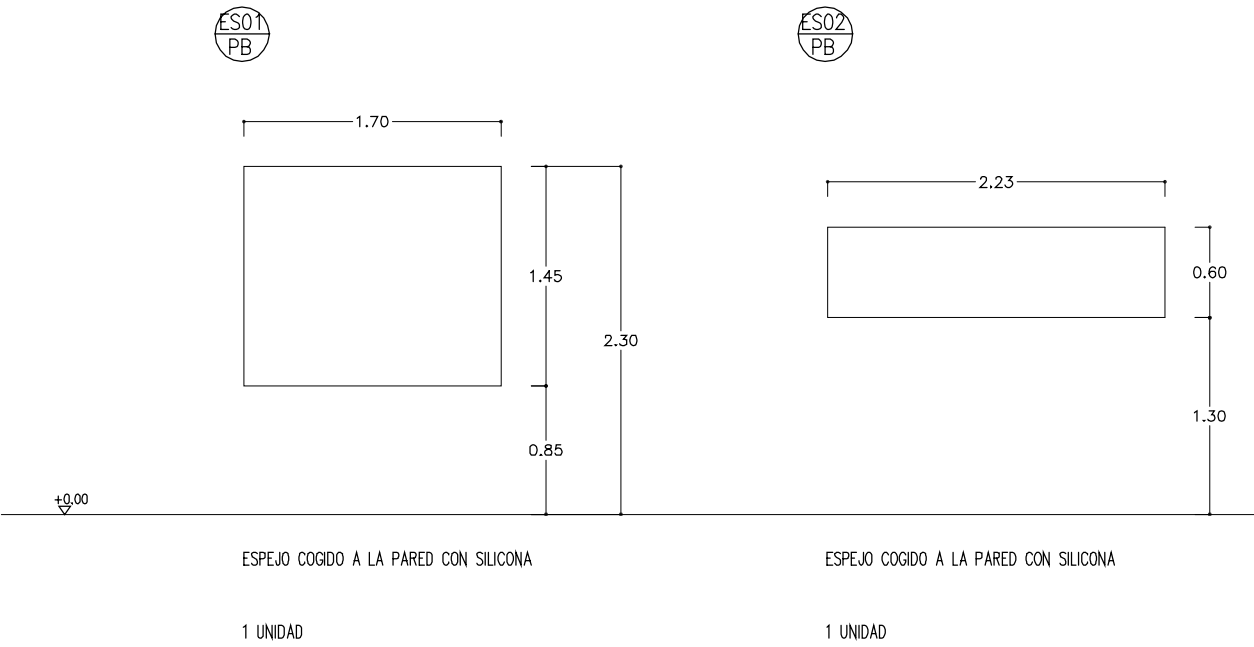


ESPEJOS PLANTA PRIMERA

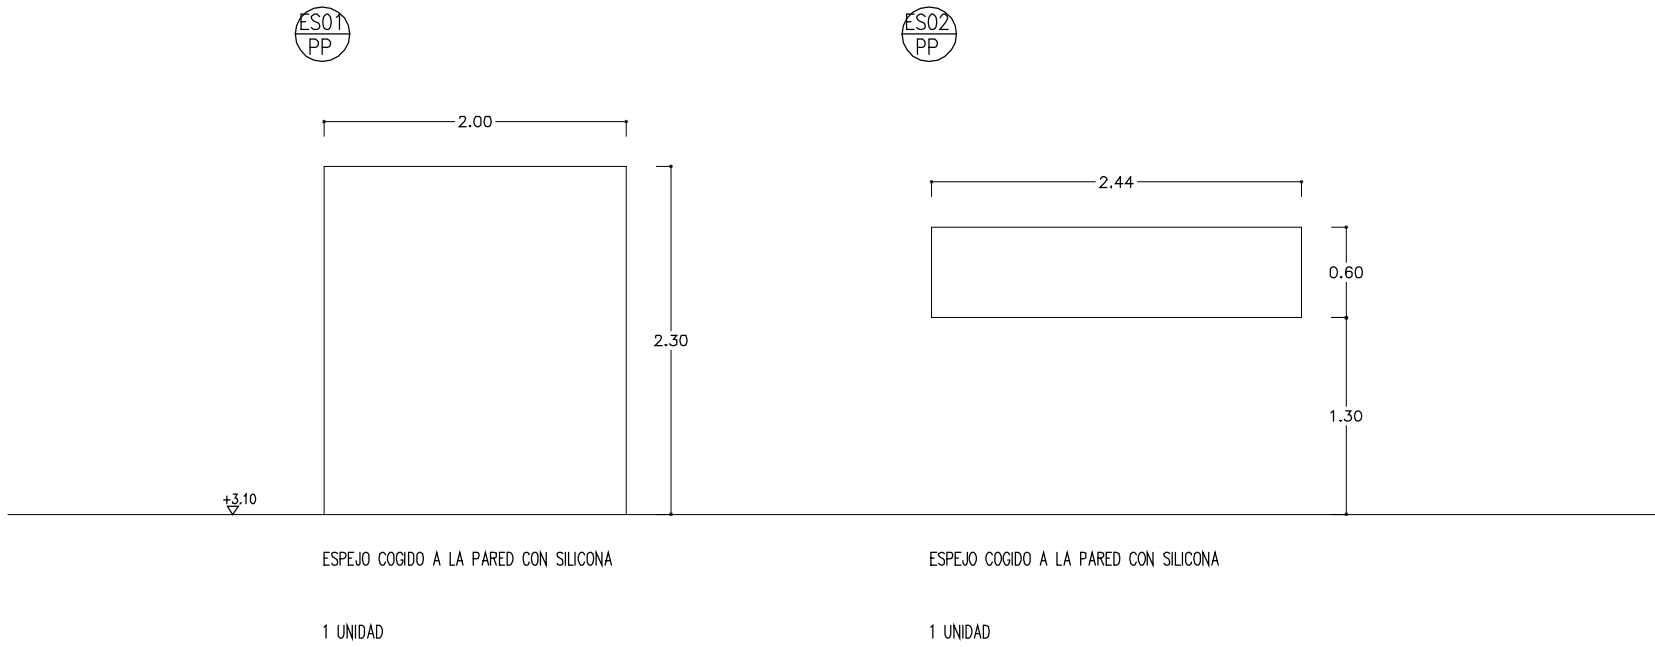


CARPINTERIAS INTERIORES PLANTA BAJA

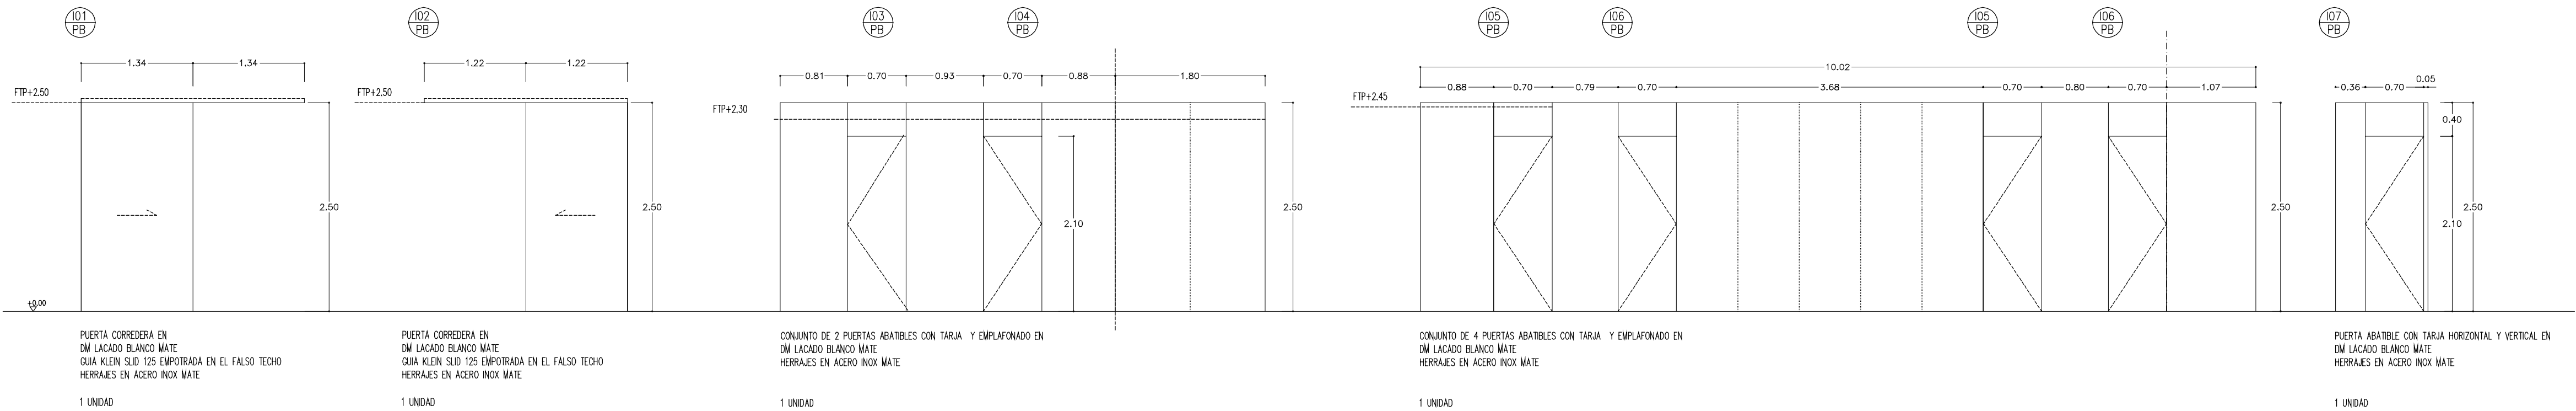


CARPINTERIAS INTERIORES PRIMERA

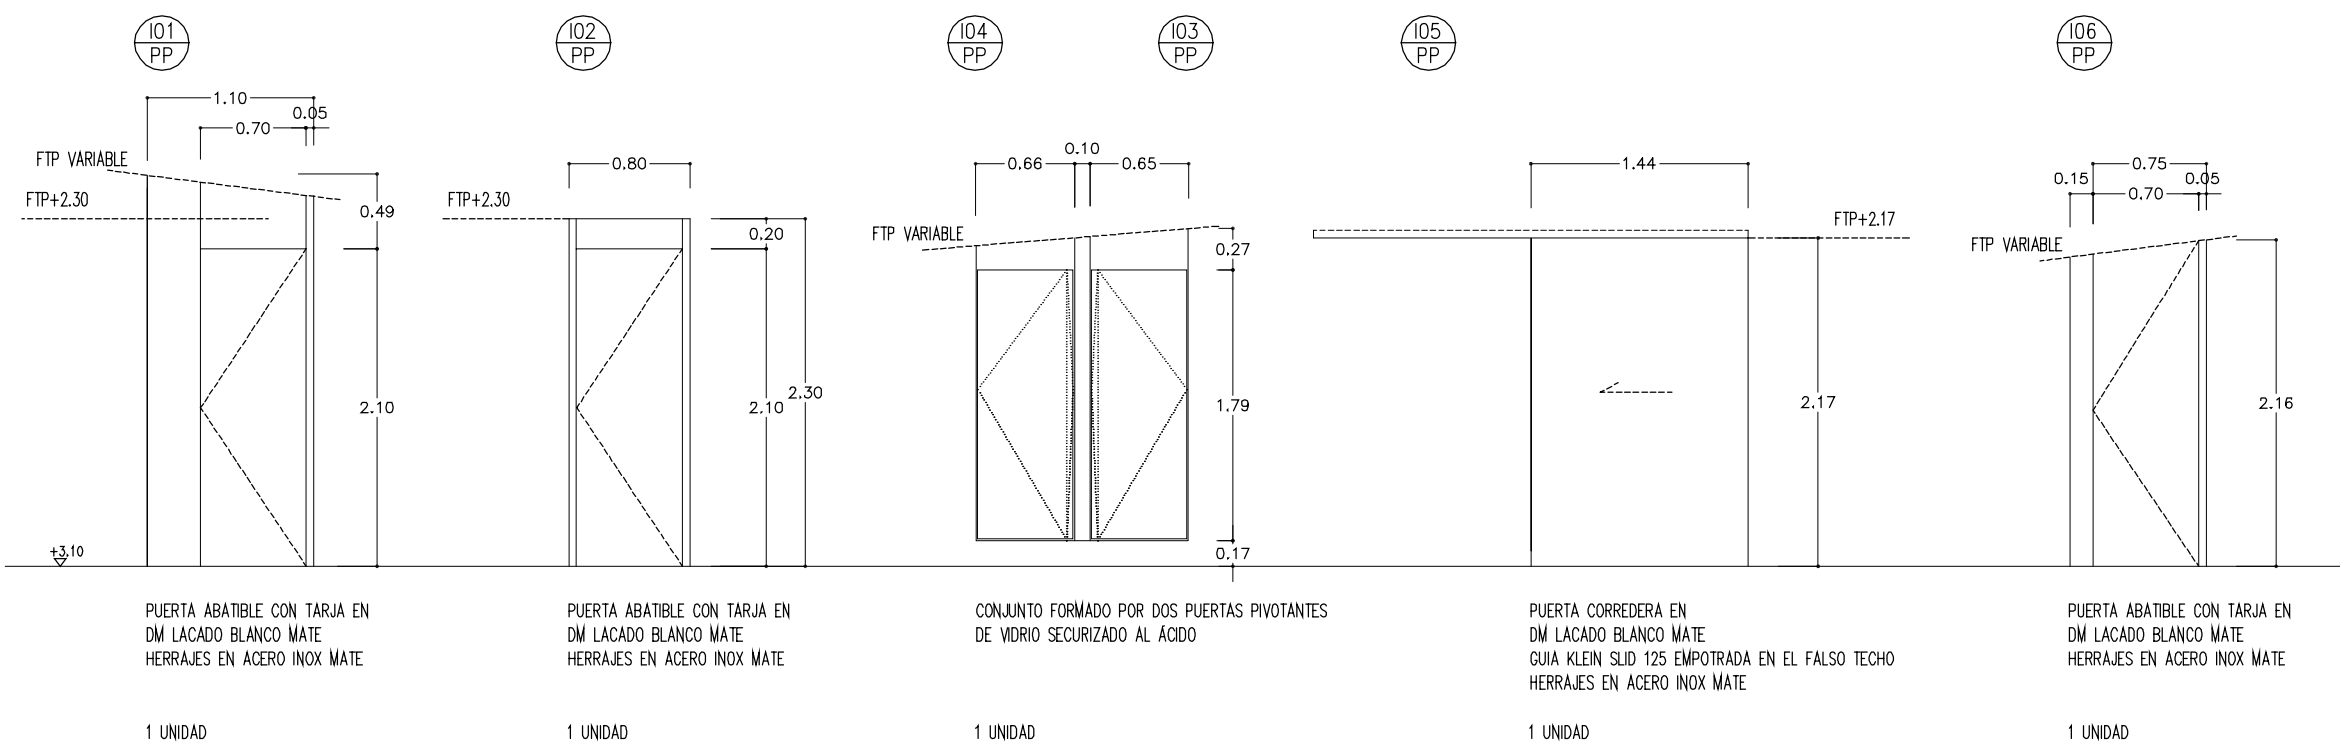


ARMARIOS PLANTA BAJA

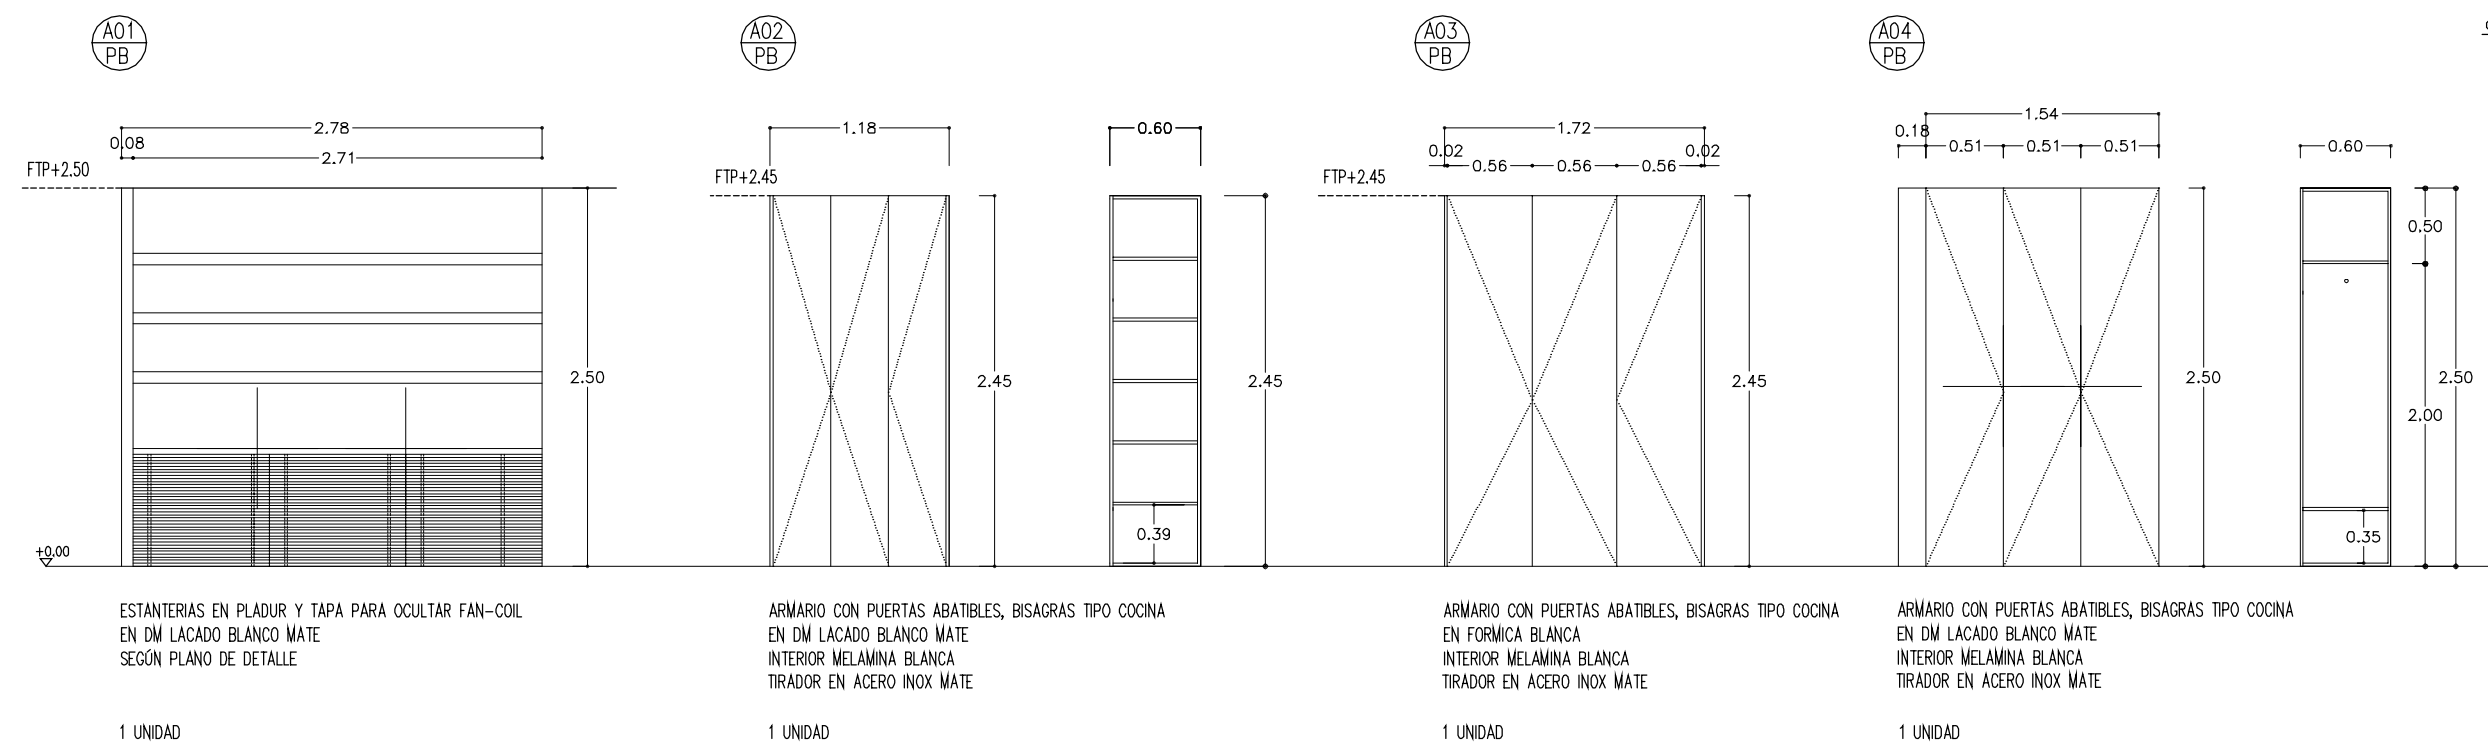


ARMARIOS PLANTA BAJA

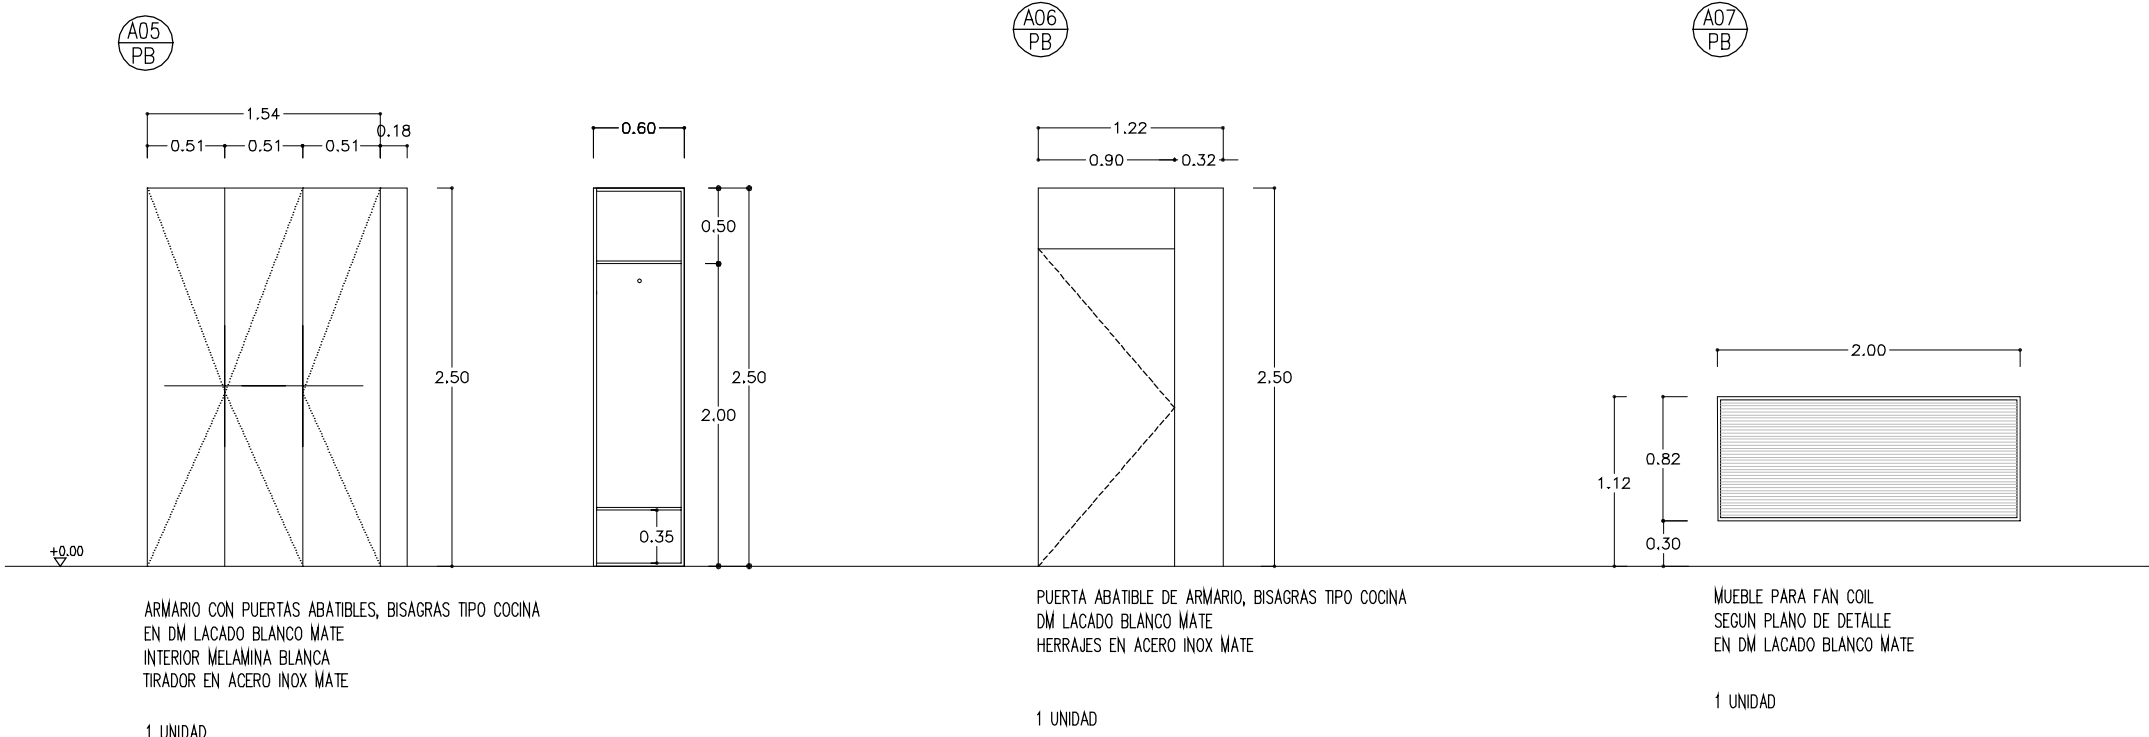


ARMARIOS PLANTA PRIMERA

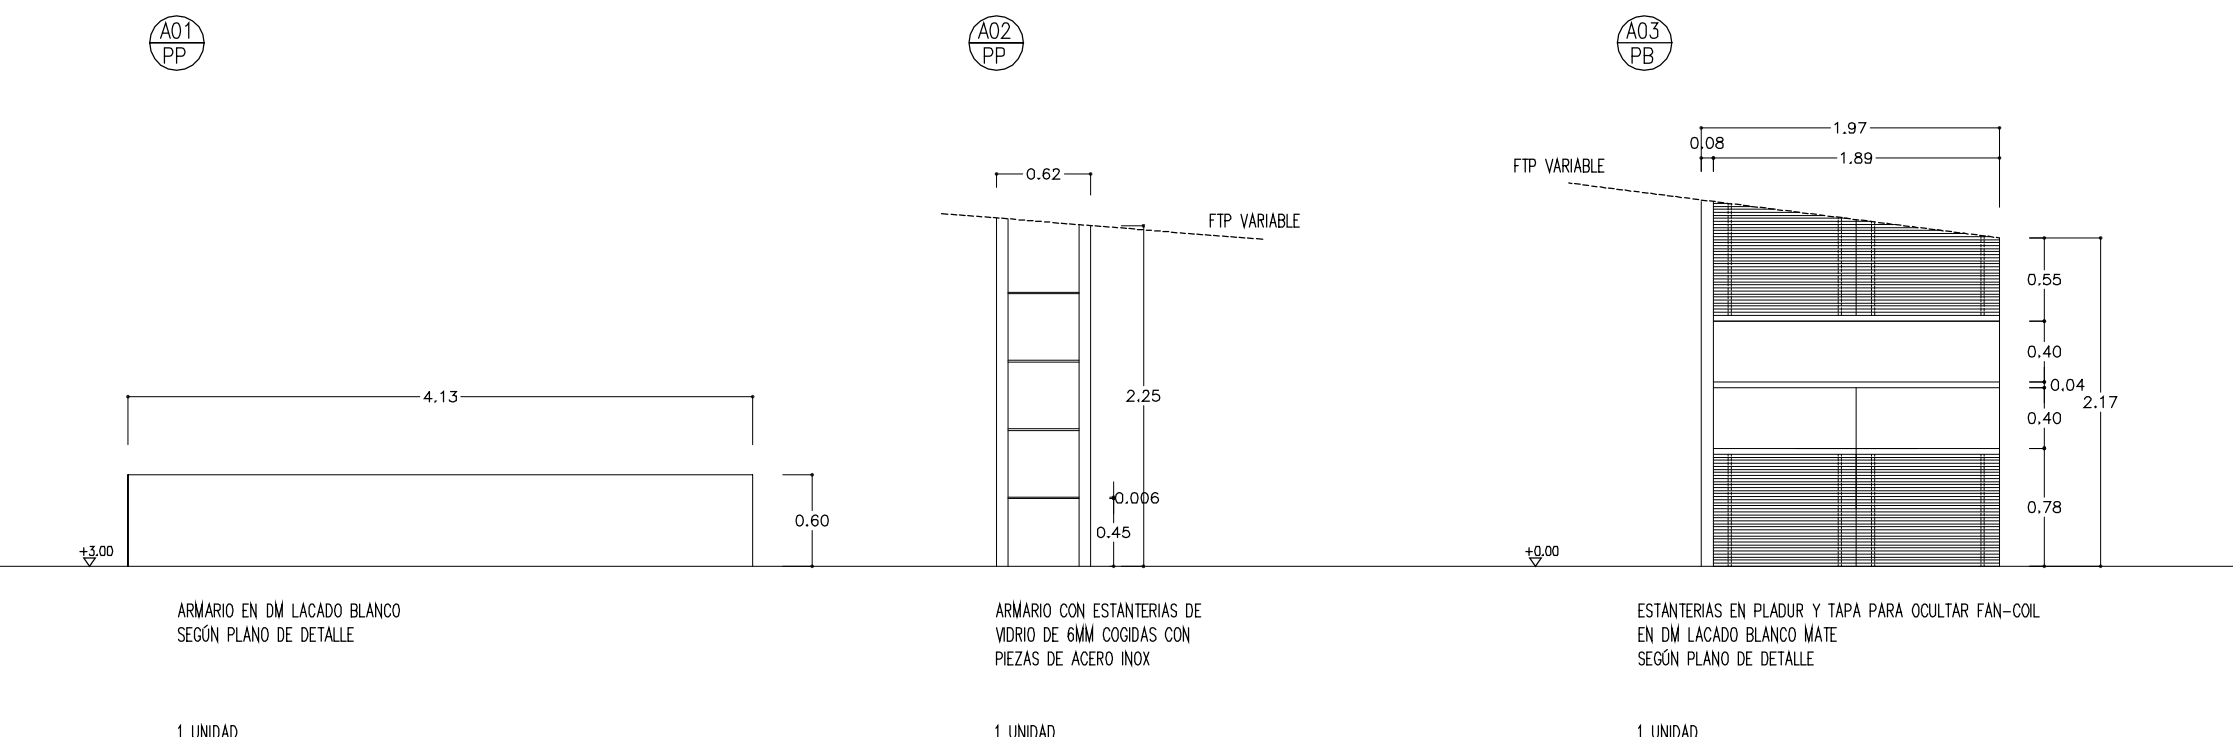


SOBRES PLANTA BAJA

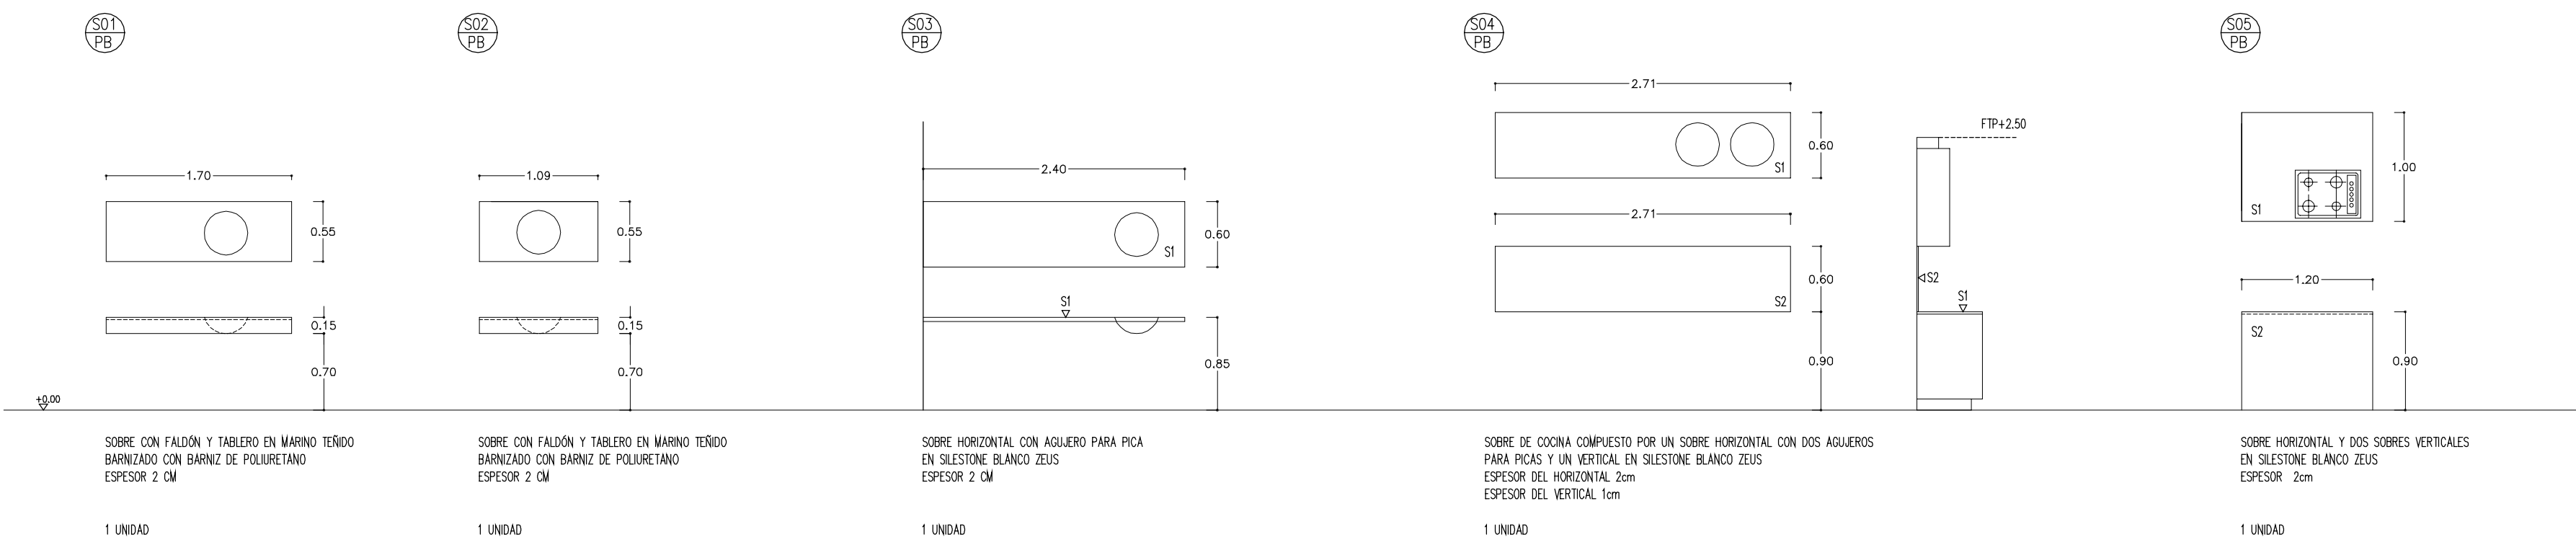


SOBRES PLANTA PRIMERA

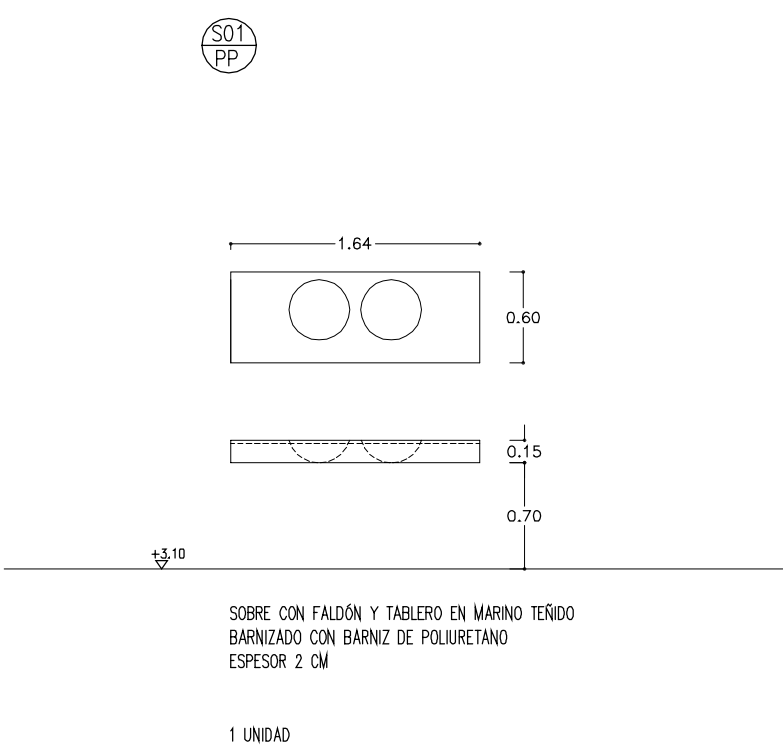


DETALLE CORREDERA CON TARJA

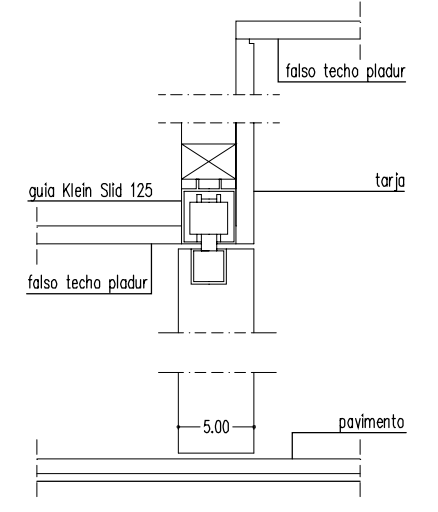



DETALLE CORREDERA TIPO

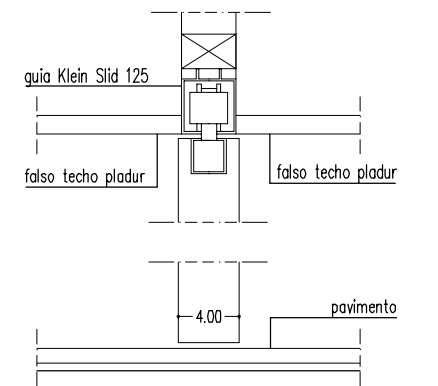



DETALLE PULSERAS BAÑOS

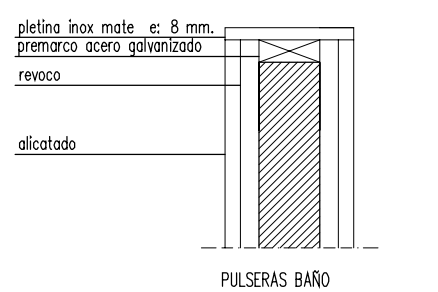


DETALLE PUERTAS TIPO SIN APLACADO

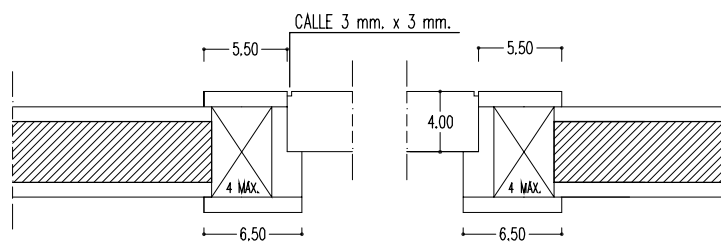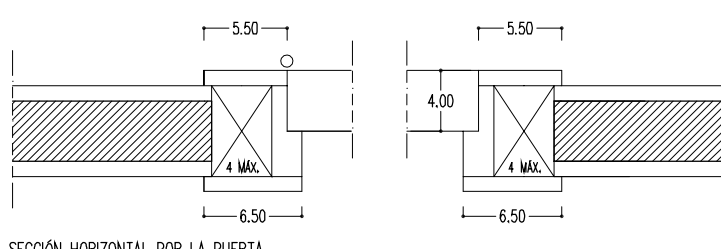

DETALLE PUERTAS TIPO CON APLACADO

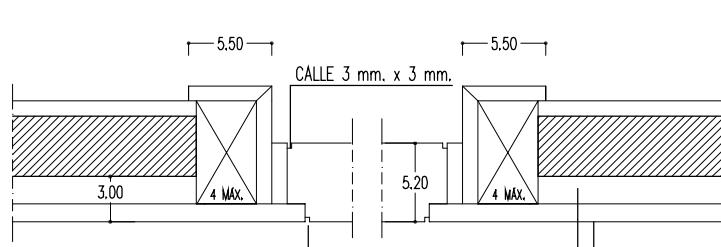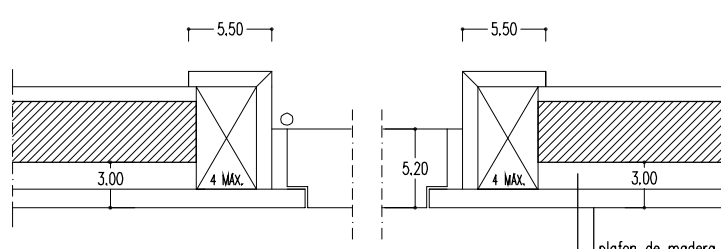


COTA 333
COTA 332
COTA 331
COTA 330
COTA 329
COTA 328
COTA 327
COTA 326
COTA 325
COTA 324
COTA 323

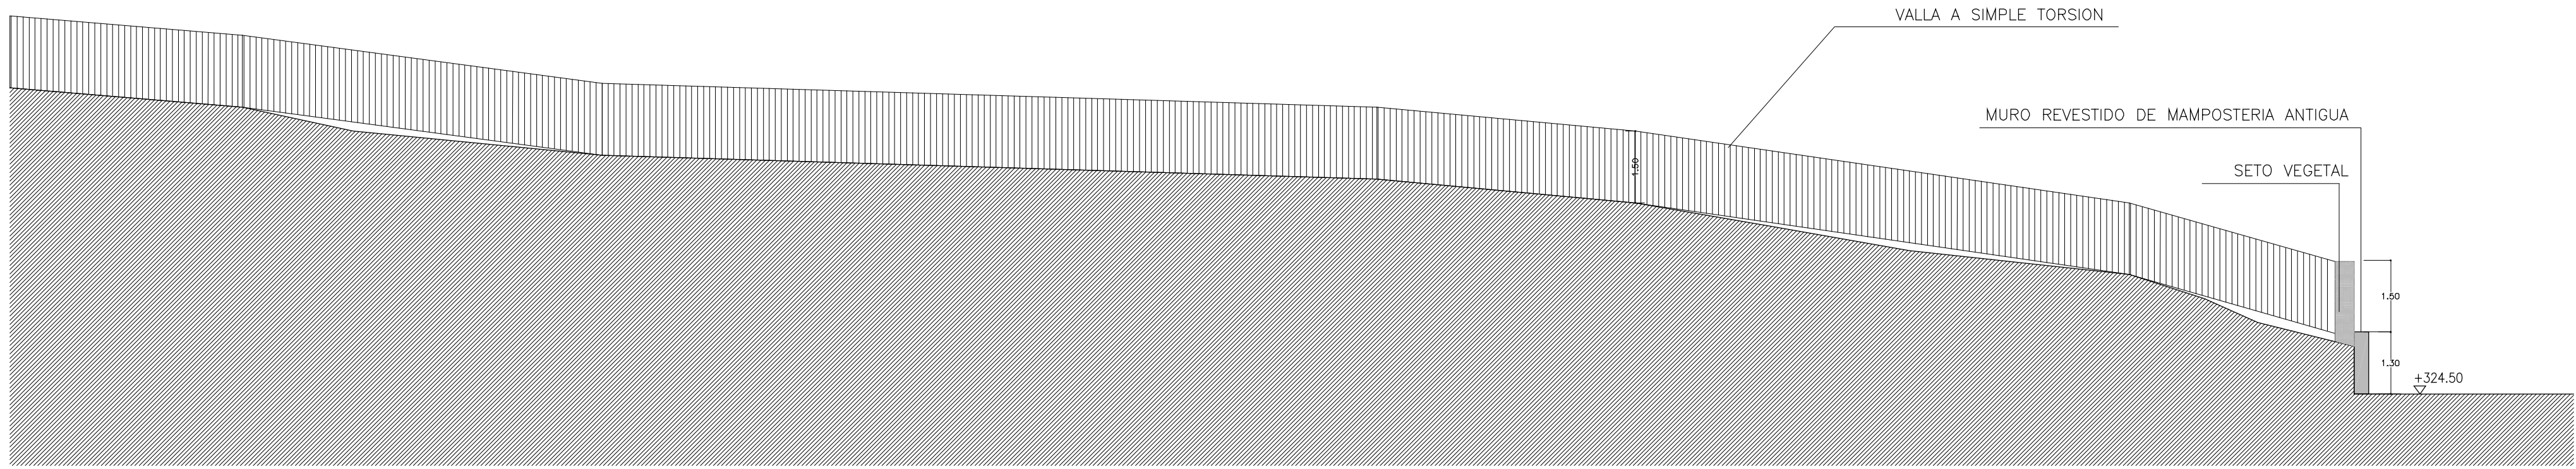

COTA 333
COTA 332
COTA 331
COTA 330
COTA 329
COTA 328
COTA 327
COTA 326
COTA 325
COTA 324
COTA 323

VALLA ENTRE PARCELAS 703–704

COTA 333
COTA 332
COTA 331
COTA 330
COTA 329
COTA 328
COTA 327
COTA 326
COTA 325

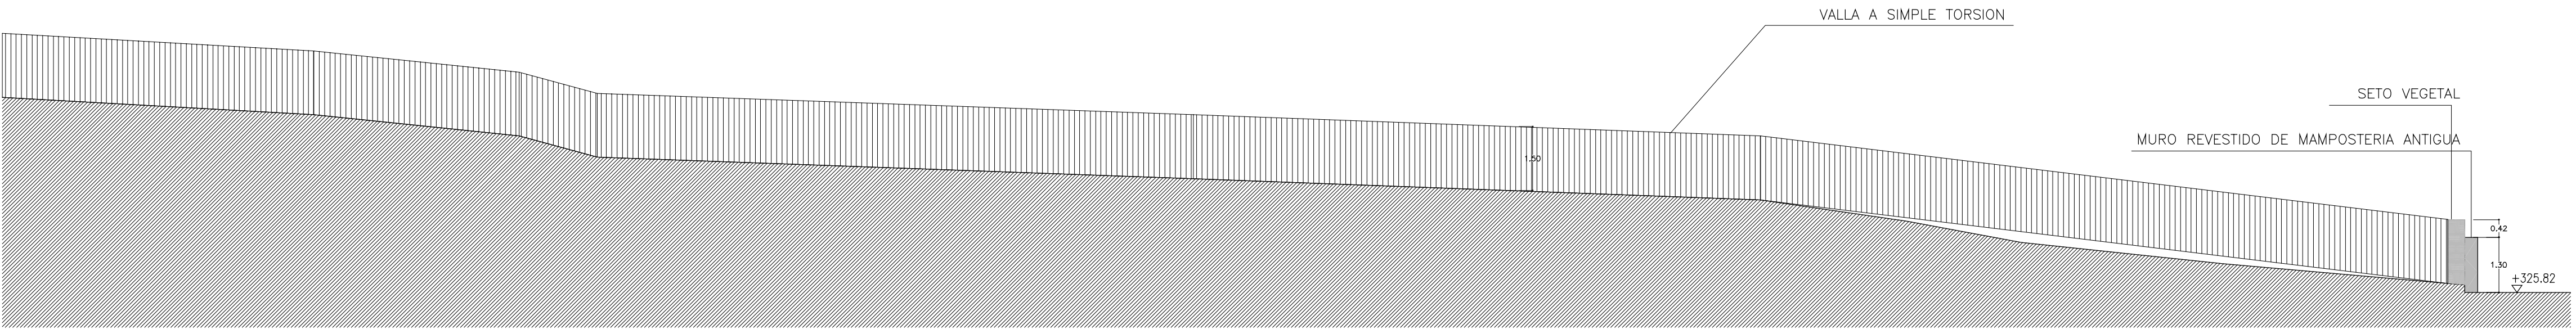

COTA 333
COTA 332
COTA 331
COTA 330
COTA 329
COTA 328
COTA 327
COTA 326
COTA 325

VALLA ENTRE PARCELAS 704–705