


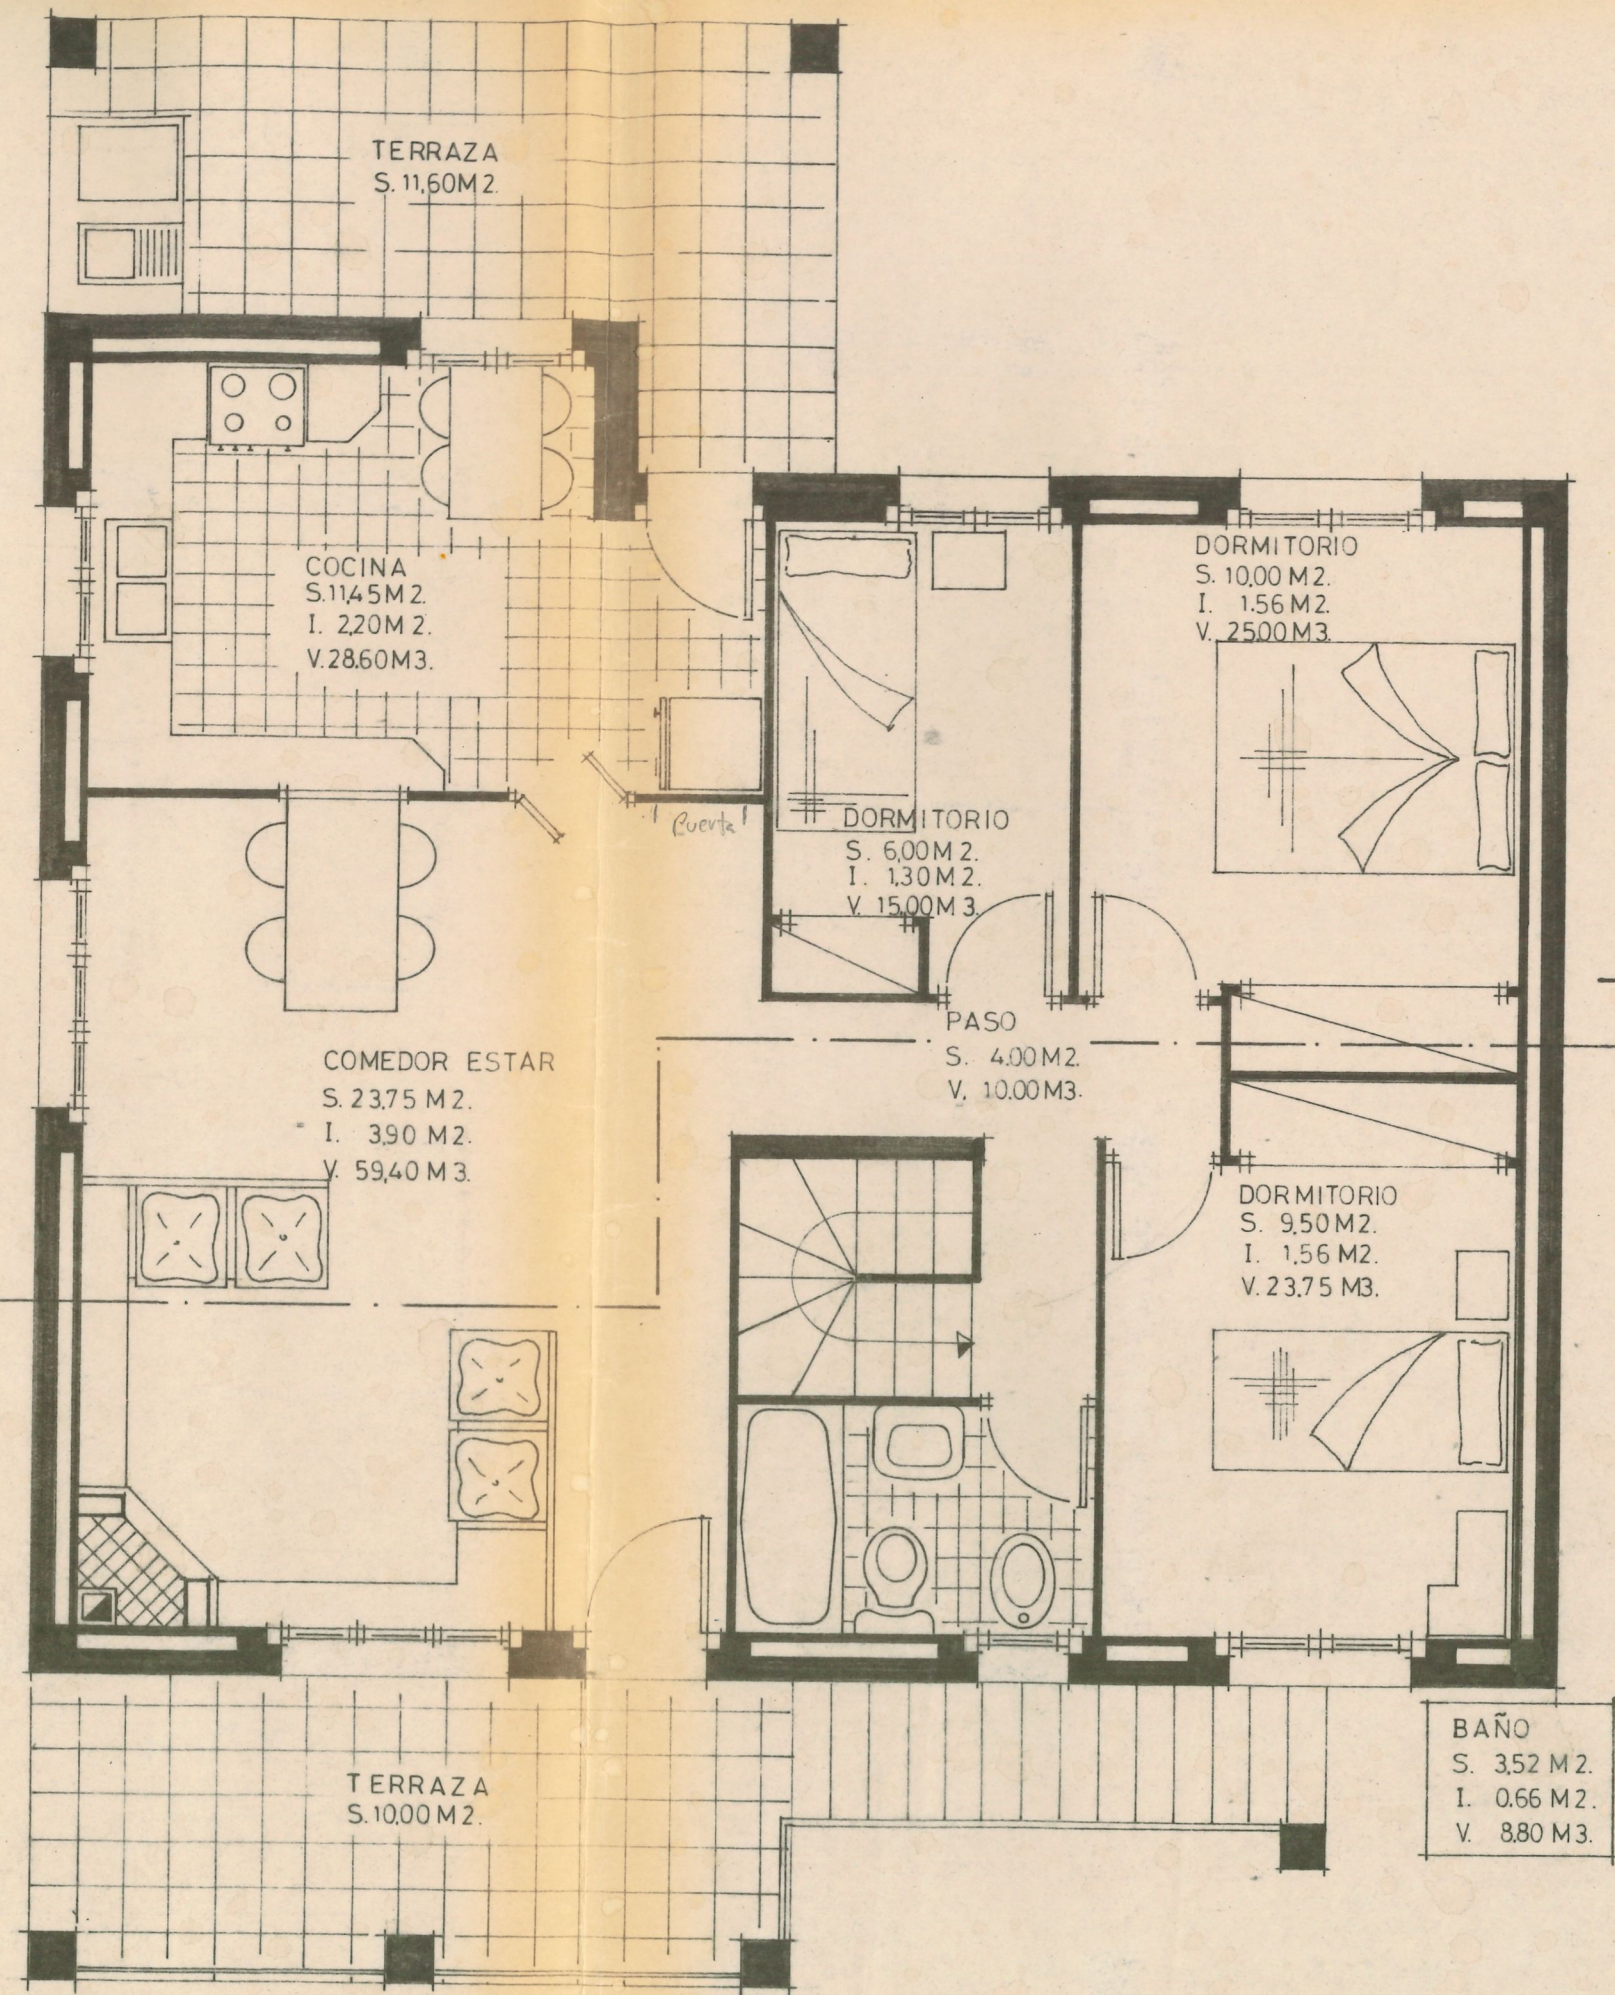


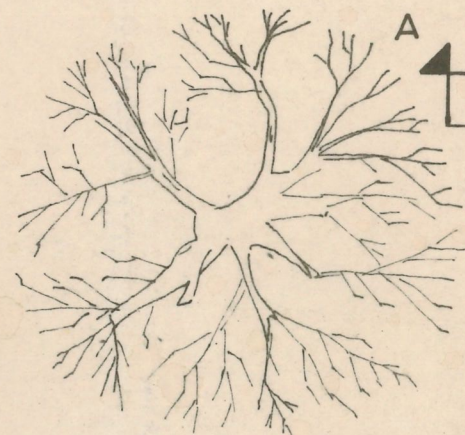


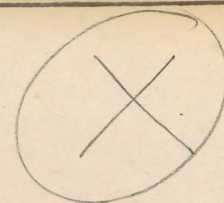


MURO DE CONTENCION

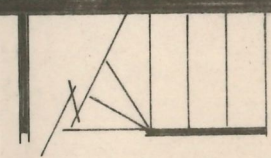

GARAJE
S. 36,85M².
V. 92,10M³.

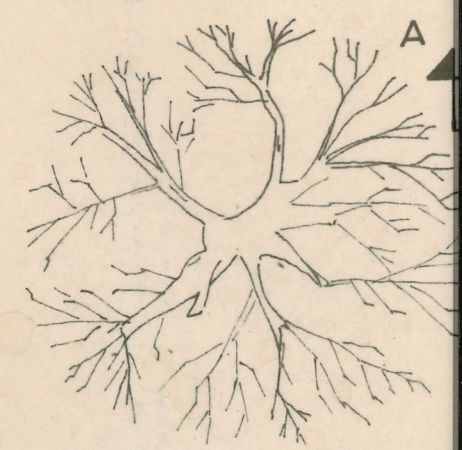

PLANTA GARAGE

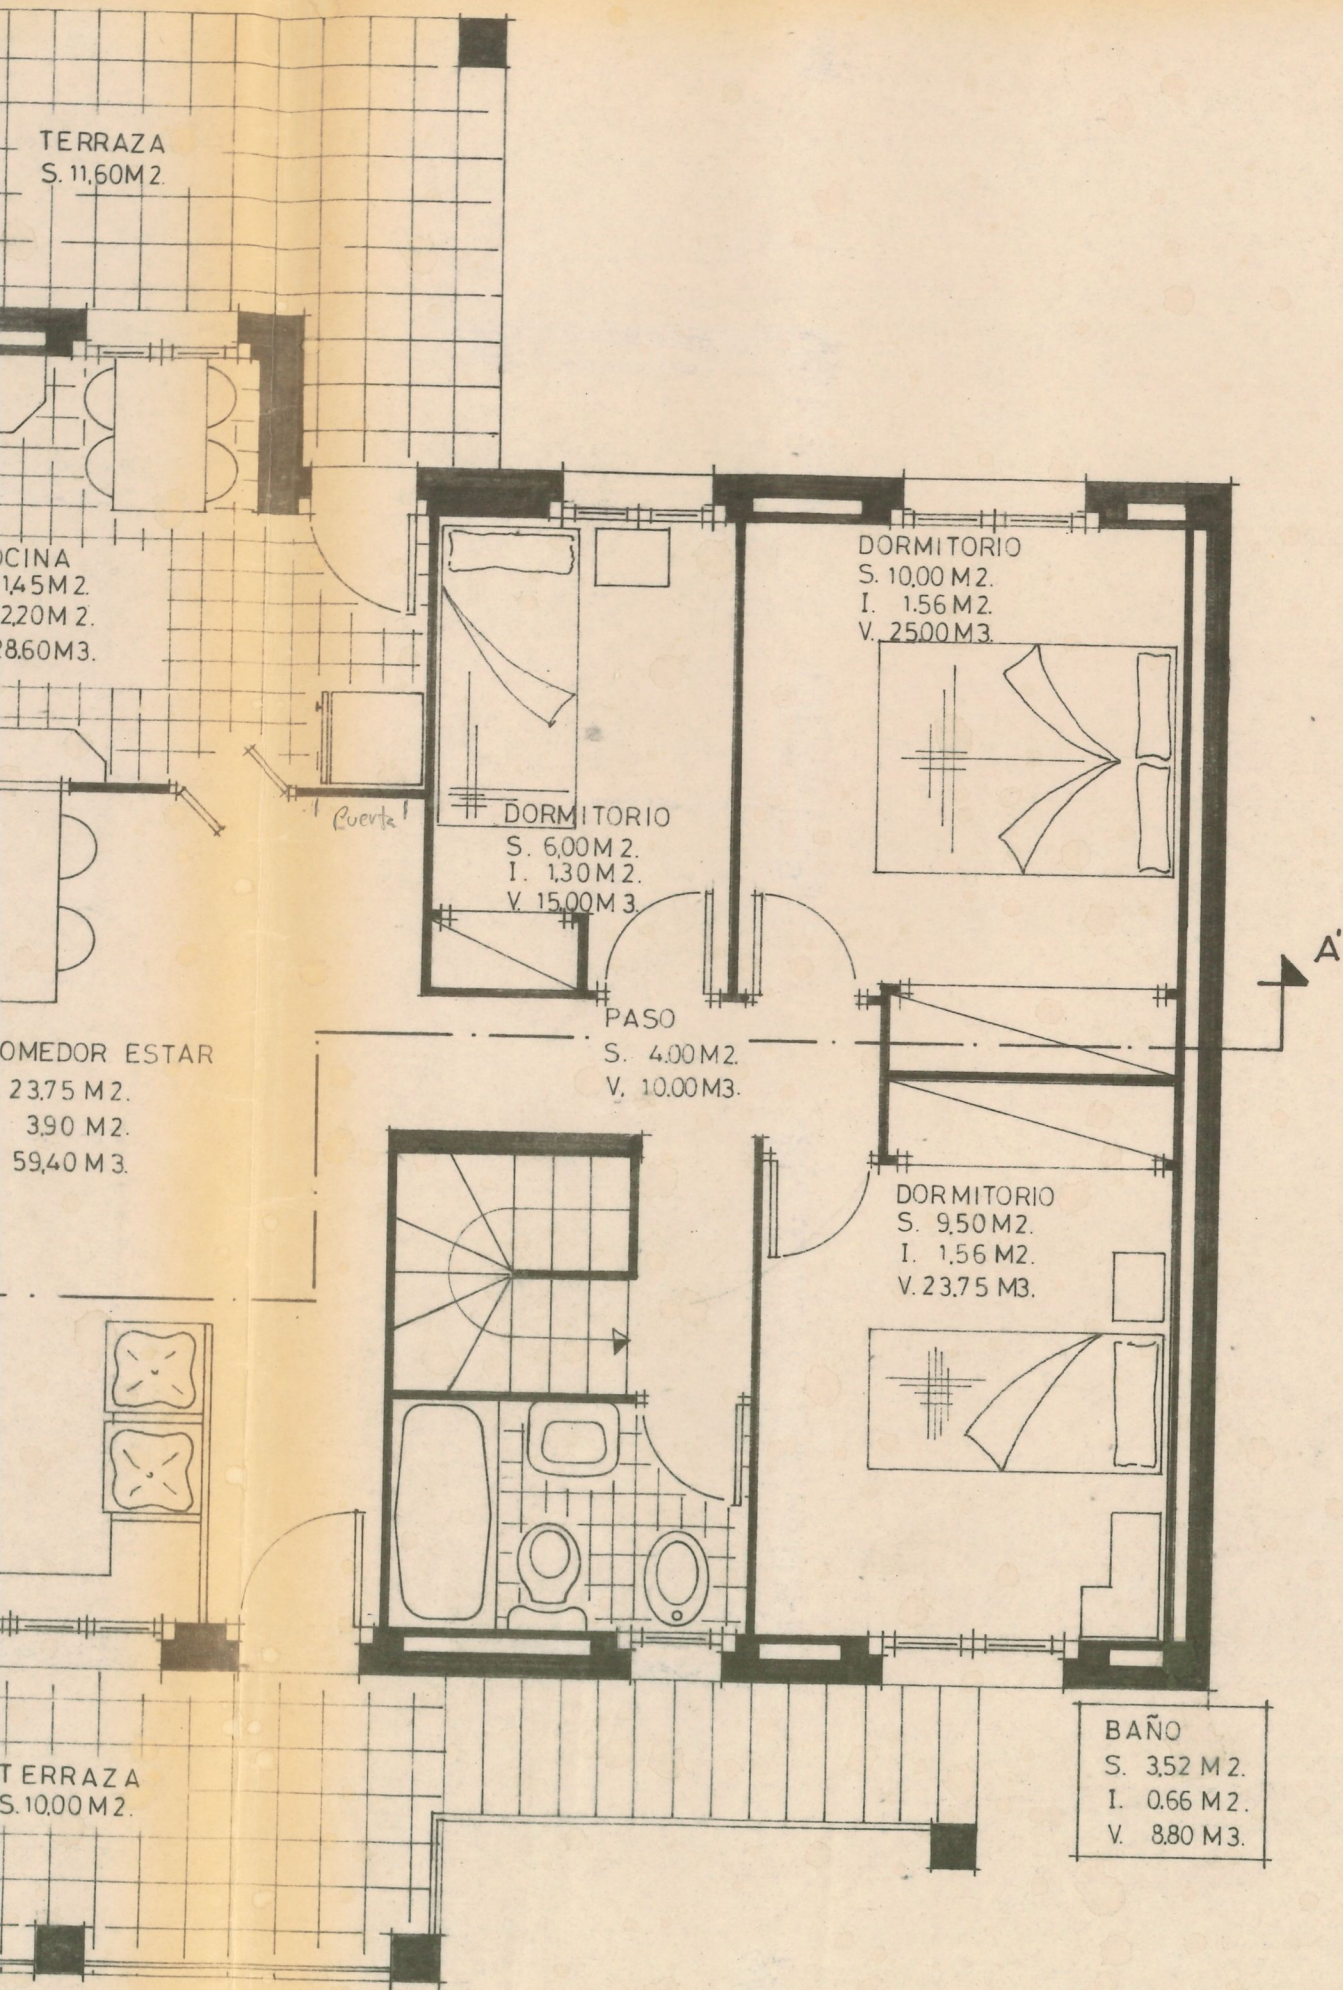

PLANTA VIVIENDA

SUP. CONSTRUIDA EN M ² .		
VIVIENDA	80,90	128,00
GARAGE	47,10	
TERRAZA 50 %		10,70
		138,70



HOJA N° 2	ESCALA DISTRIBUCION 1:50	
PROYECTO:	VIV. UNIF. AISLADA Y GARAJE	
SITUACION:	URB. MAS PALLI P-109	S. ANTONI DE CALONGE
PROMOTOR:	JOSE ABUIN Y JOSEFINA MARRUEDO	