


DA LAT. DERECHA


**COLEGIO OFICIAL DE ARQUITECTOS DE CATALUÑA DELEGACION DE GIRONA**  
 21 MAR. 1983 834.0811  
 SELLADO DECRETO 13 JUNIO 1931 LEY 4 NOV. 1931 ORDEN 9 MAYO 1940.  
 EL ARQUITECTO AUTOPROYECTANTE DEL PROYECTO HA RECIBIDO EL ENCARGO DE DIRIGIR LAS OBRAS Y ACEPTA ESTA RESPONSABILIDAD.

HOJA Nº 5	FACHADAS		ESCALA 1:50
PROYECTO:	VIV. UNIF. AISLADA Y GARAJE		
SITUACION:	URB. MAS PALLI P-109	S. ANTONI DE CALONGE	
PROMOTOR:	JOSE ABUIN Y JOSEFINA MARRUEDO		
ARQUITECTO:	MODEST CASADEVAL		

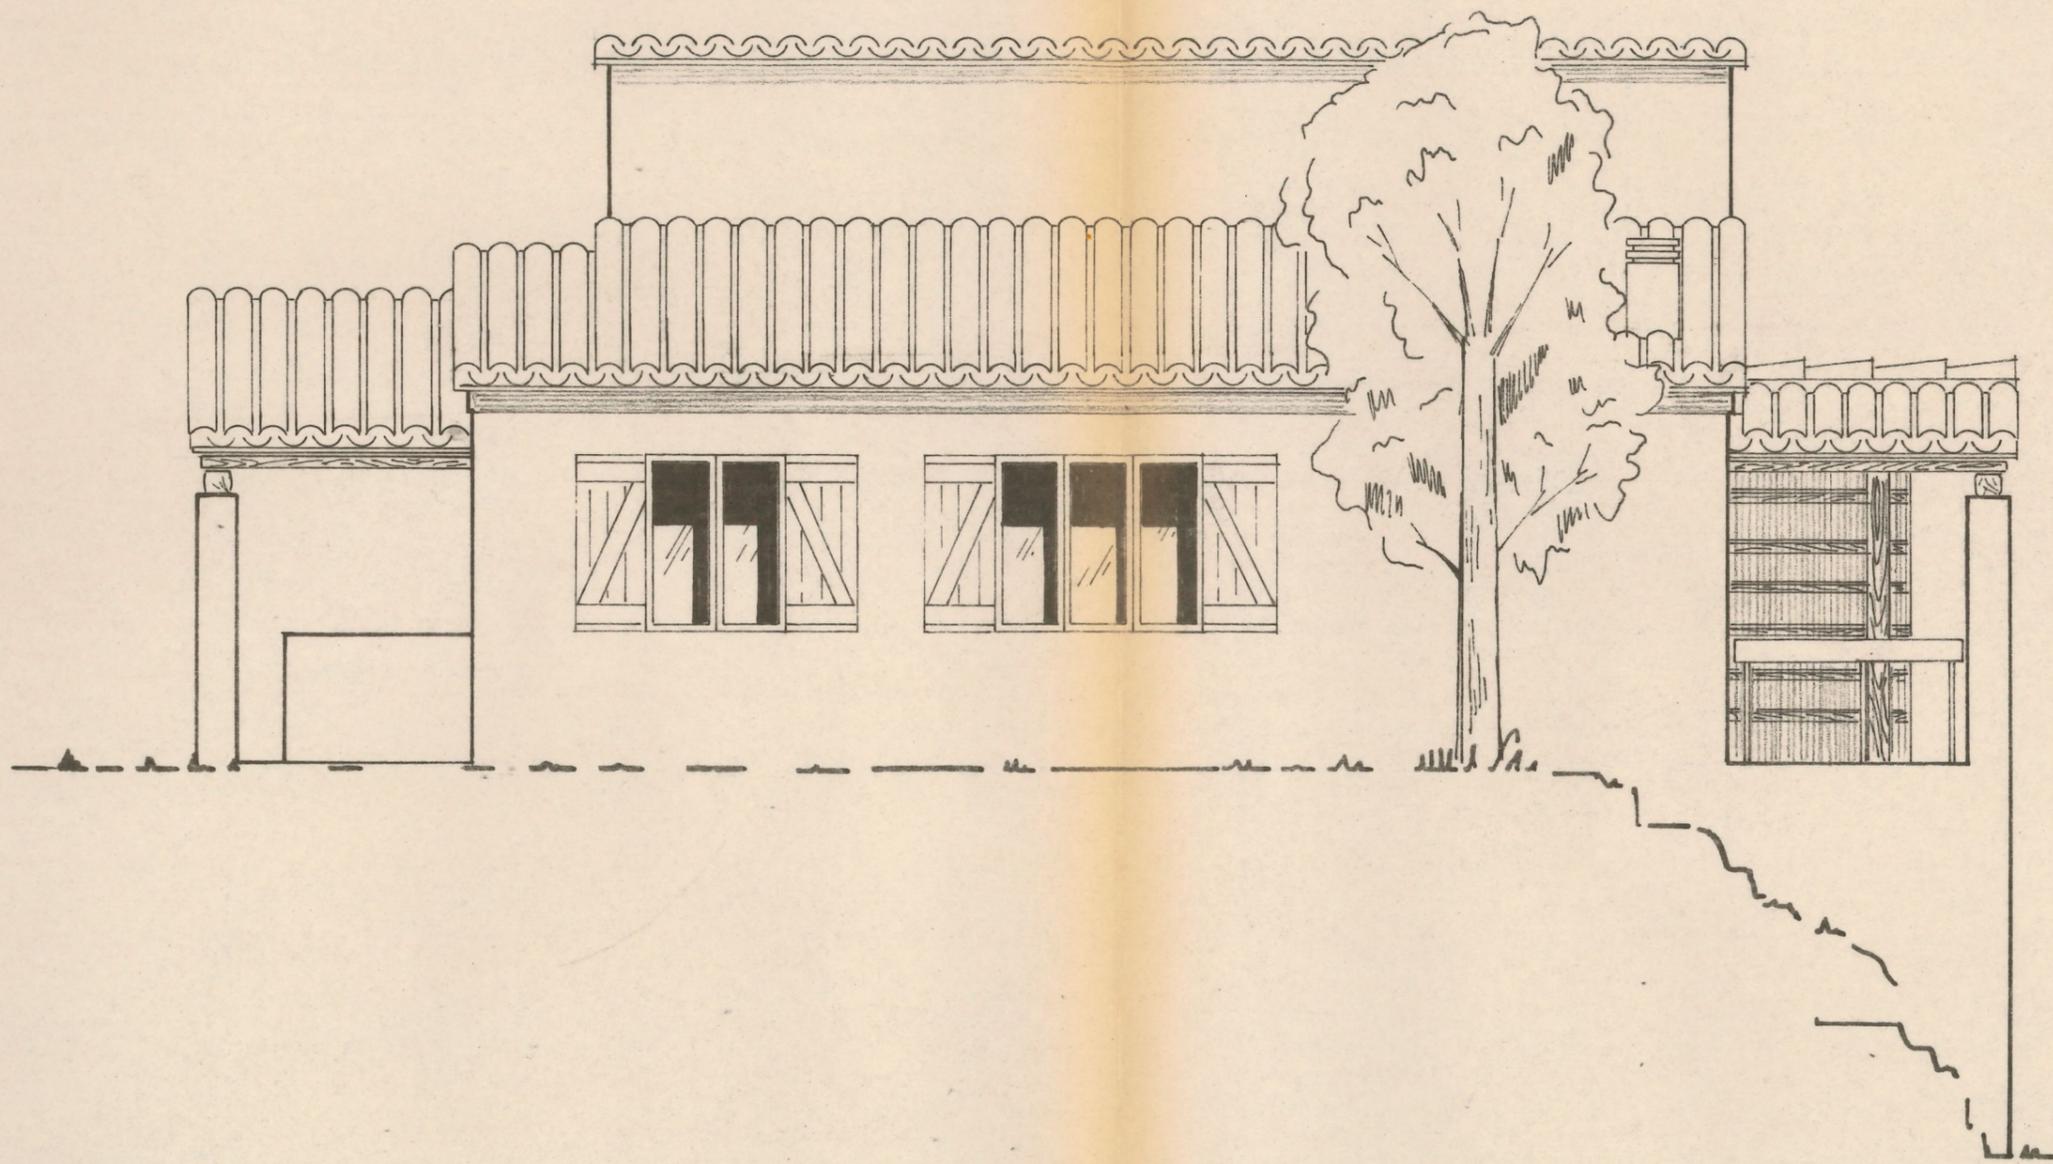

FACHADA LAT. DERECHA


HOJA Nº

5

PROYECTO

SITUACION

PROMOTOR

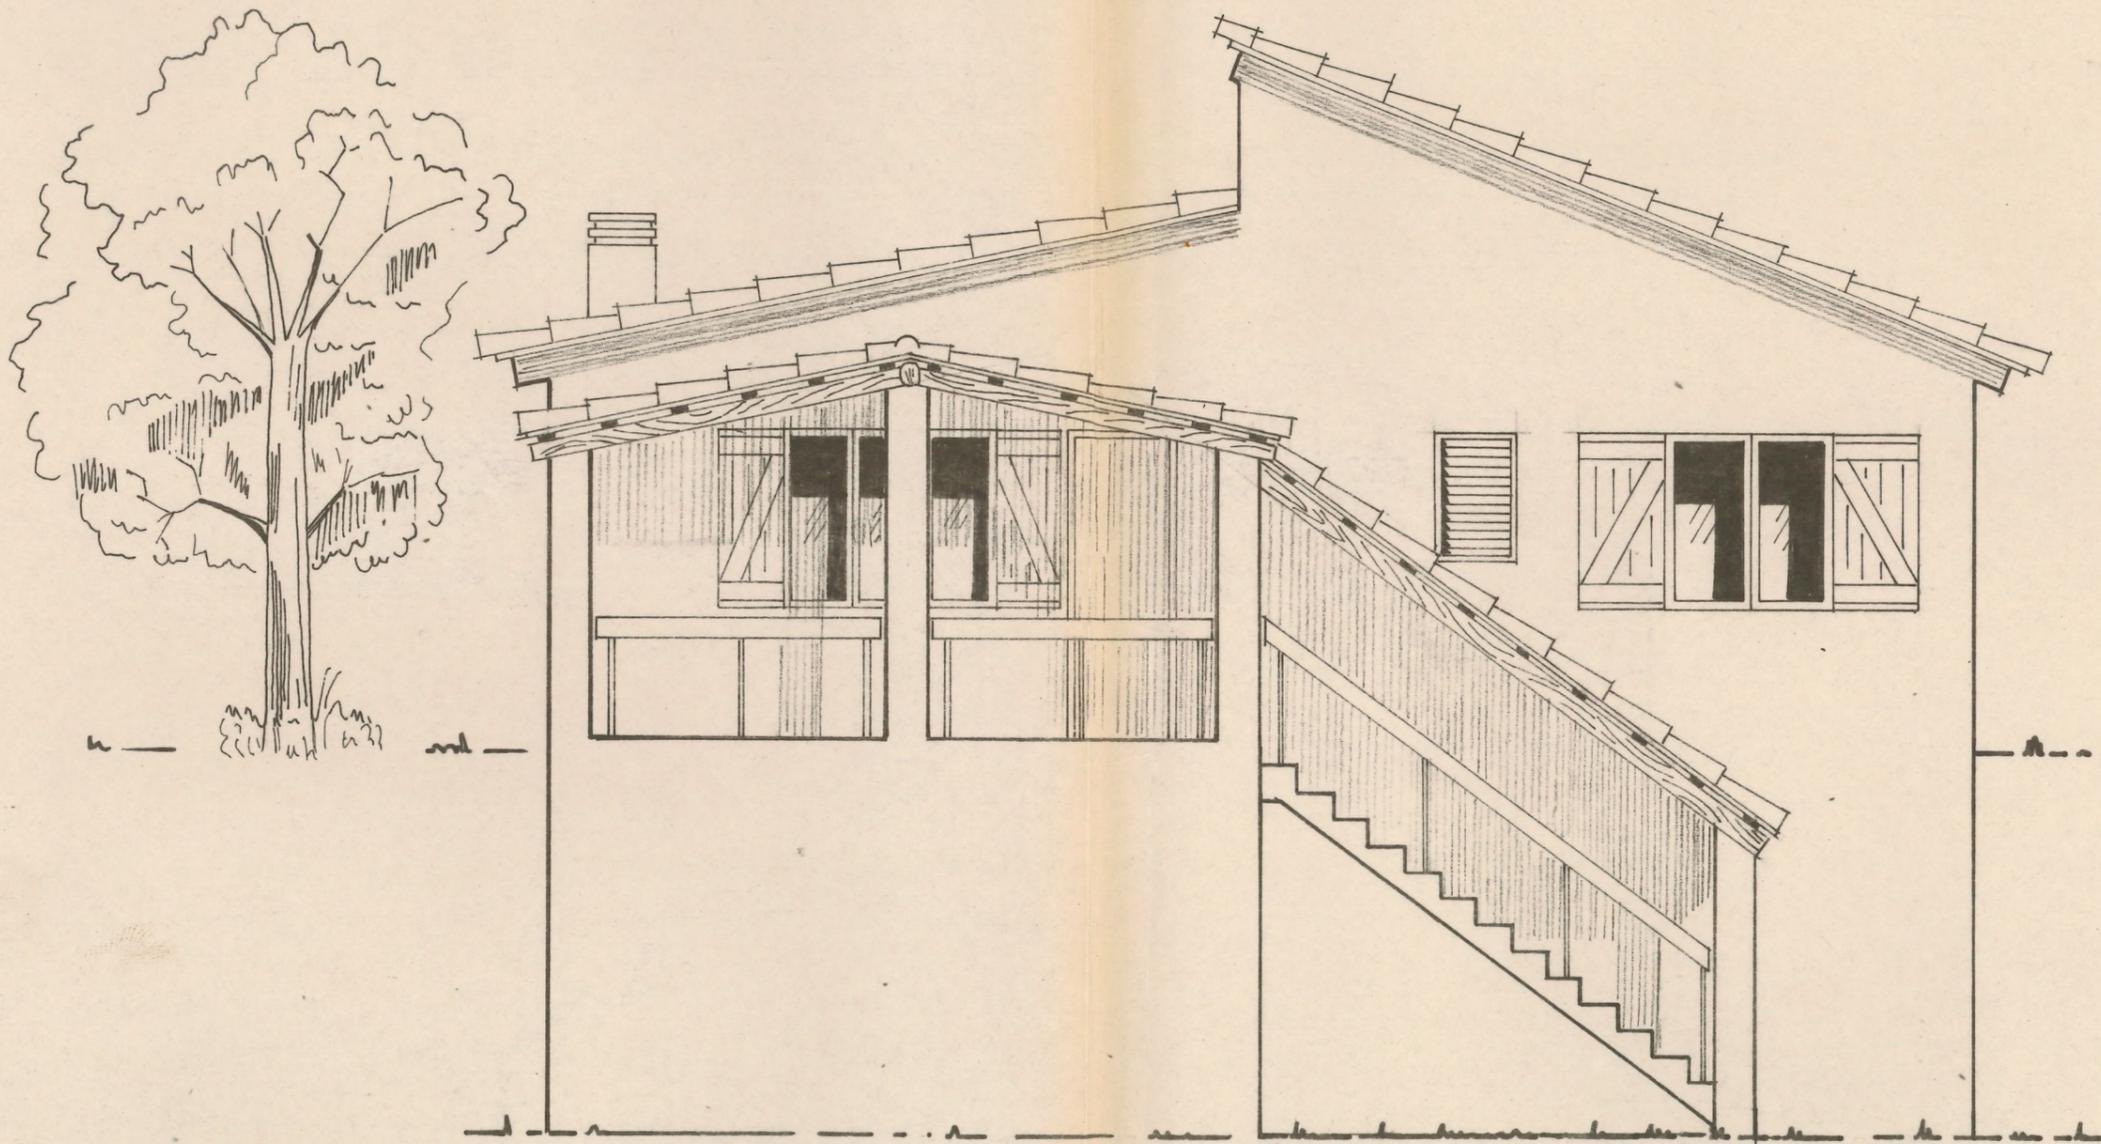

FACHADA PRINCIPAL