


Solución de planificación. Planta 1.

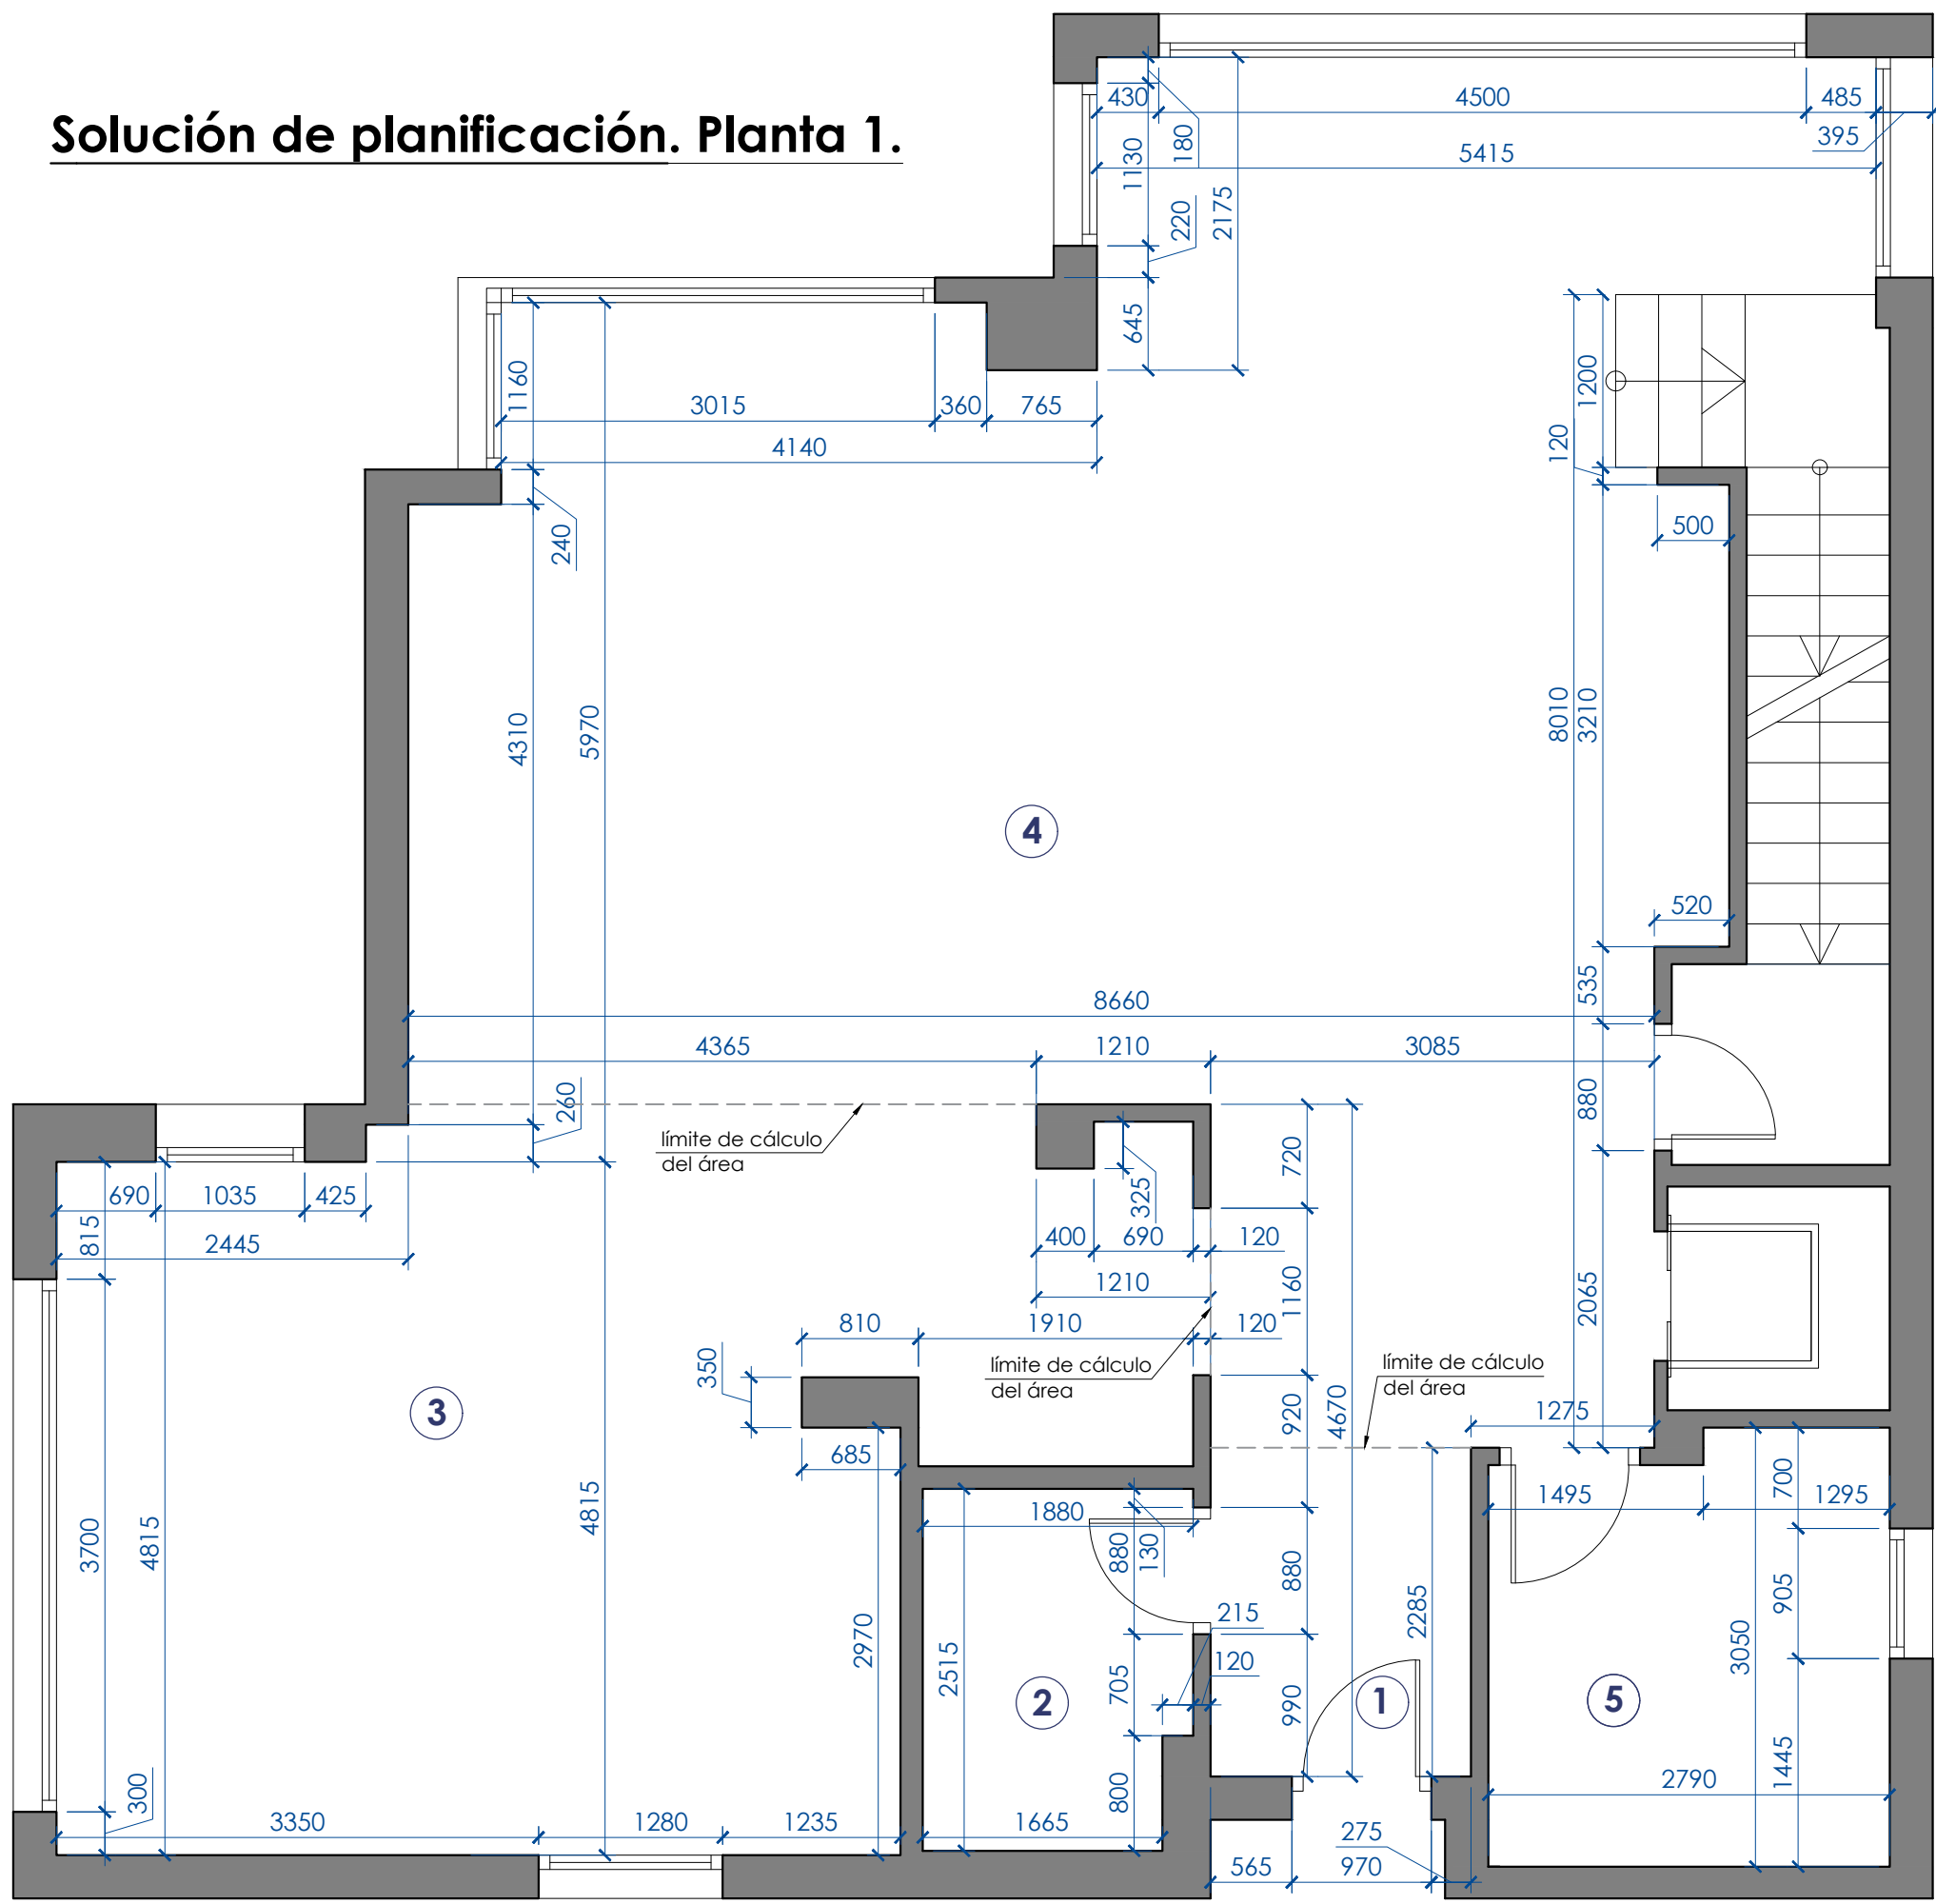

Explicación		
Nº	Nombre	Área
1	Recibo	4,1 m²
2	Baño	4,6 m²
3	Cocina	34,2 m²
4	Salon	64,8 m²
5	Gabinete	8,1 m²

NOTA:
1.Todas las alturas y dimensiones se basan en el nivel del piso terminado;
2.Antes de comenzar a trabajar, verifique todas las dimensiones y marcas en su lugar;
3.Las discrepancias en tamaños y marcas deberán acordarse con el autor del proyecto.