


Plano de distribución de paredes y tabiques. Planta 2.

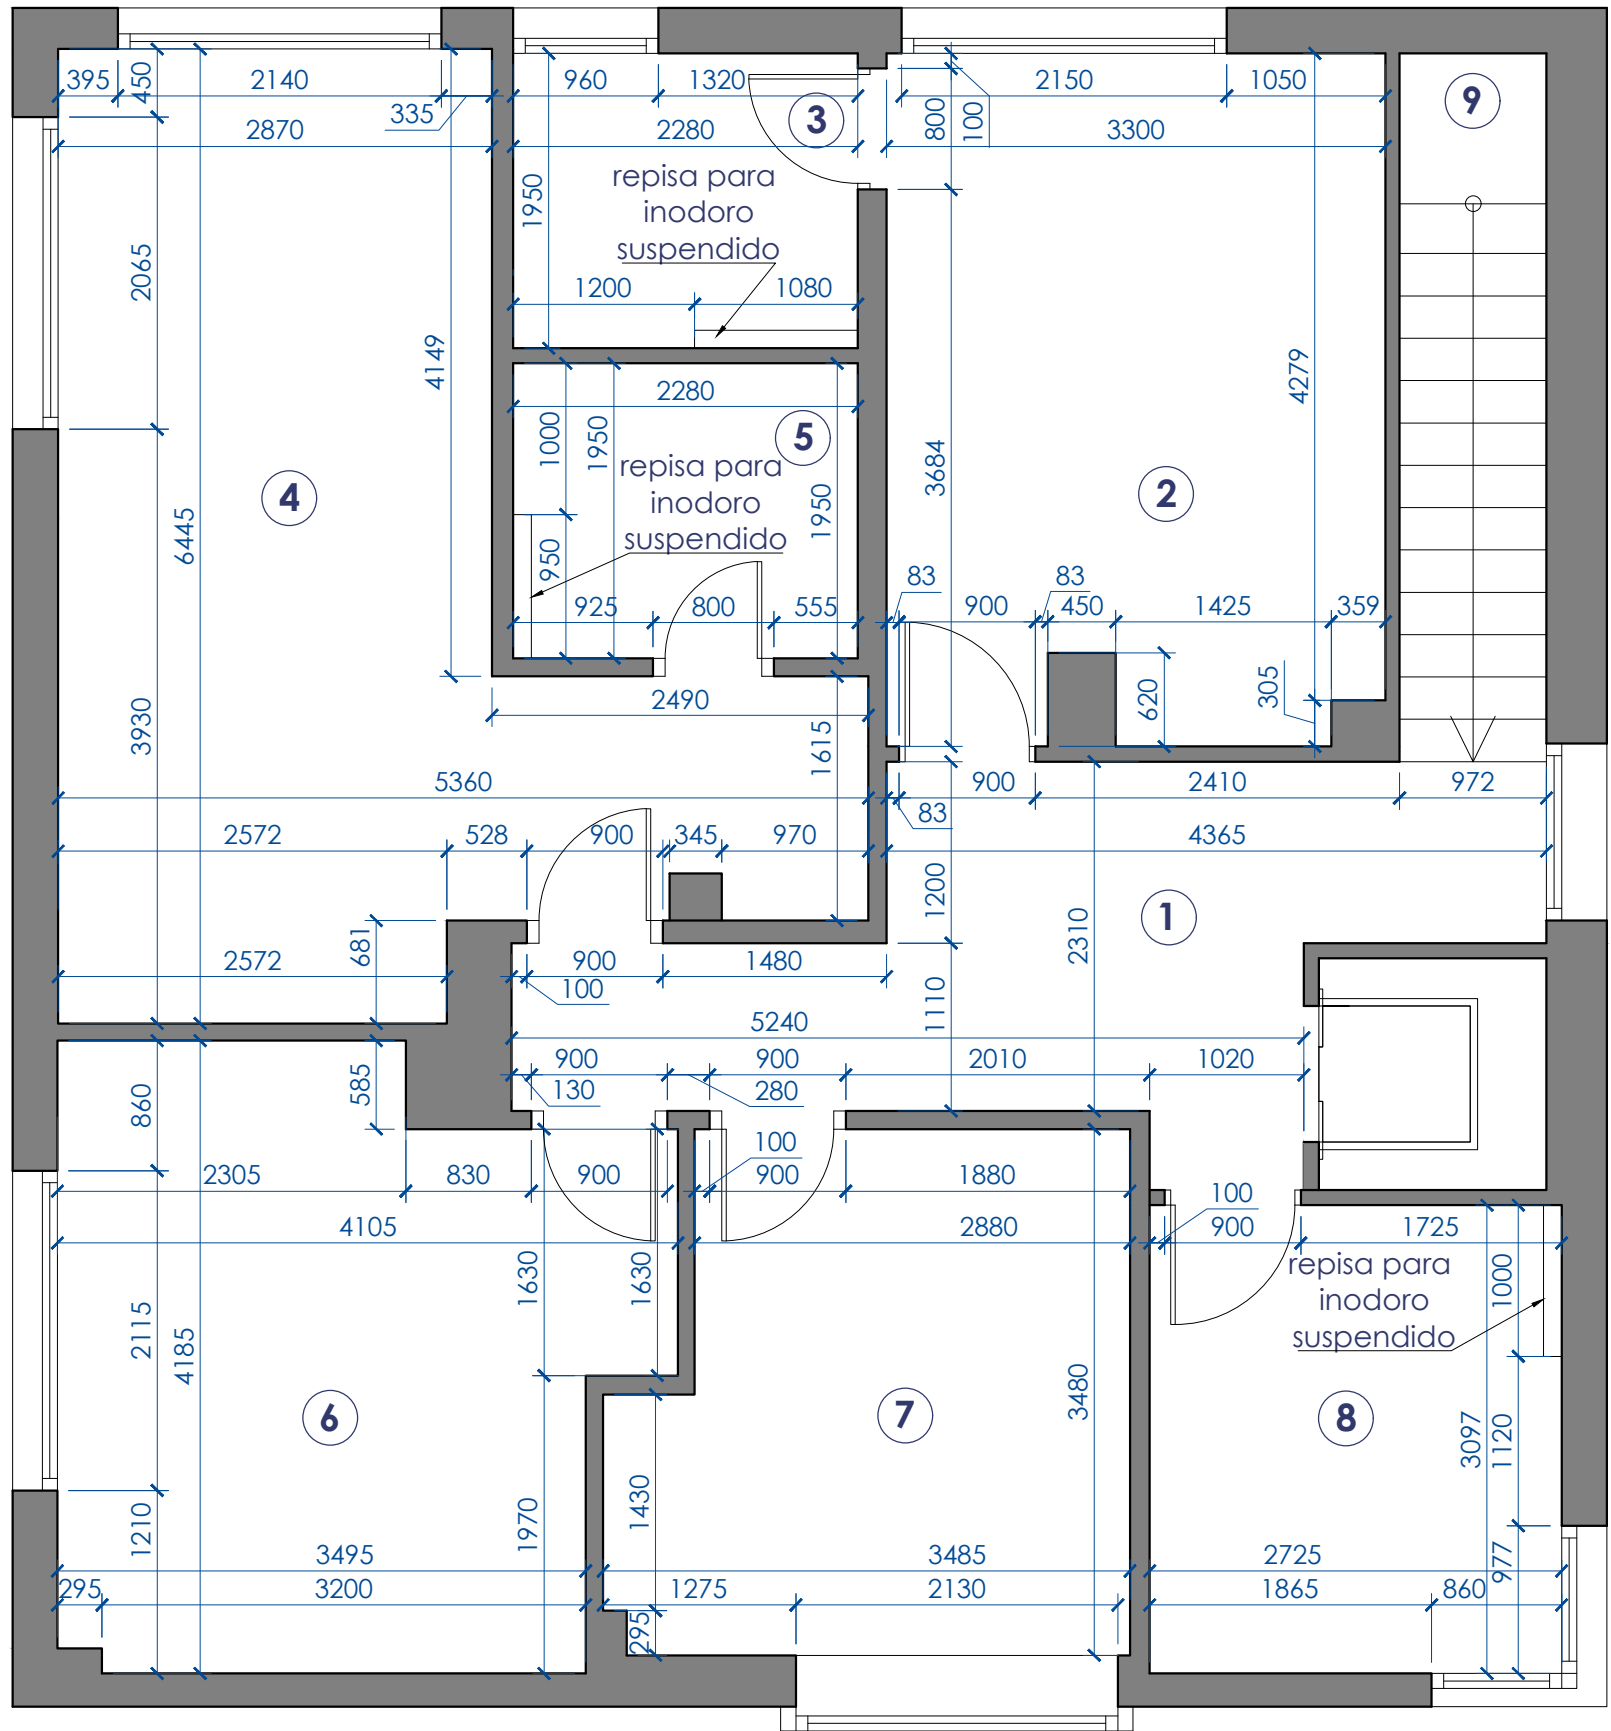

Explicación		
Nº	Nombre	Área
1	Recibo	11,6 m²
2	Dormitorio	14,7 m²
3	Baño	4,4 m²
4	Dormitorio	22,2 m²
5	Baño	4,4 m²
6	Dormitorio	16,0 m²
7	Dormitorio	11,0 m²
8	Baño	8,4 m²
9	Escalera	5,7 m²
10	Ascensor	2,3 m²
Área total		100,7 m²

NOTA:
1.Todas las alturas y dimensiones se basan en el nivel del piso terminado;
2.Antes de comenzar a trabajar, verifique todas las dimensiones y marcas en su lugar;
3.Las discrepancias en tamaños y marcas deberán acordarse con el autor del proyecto.