


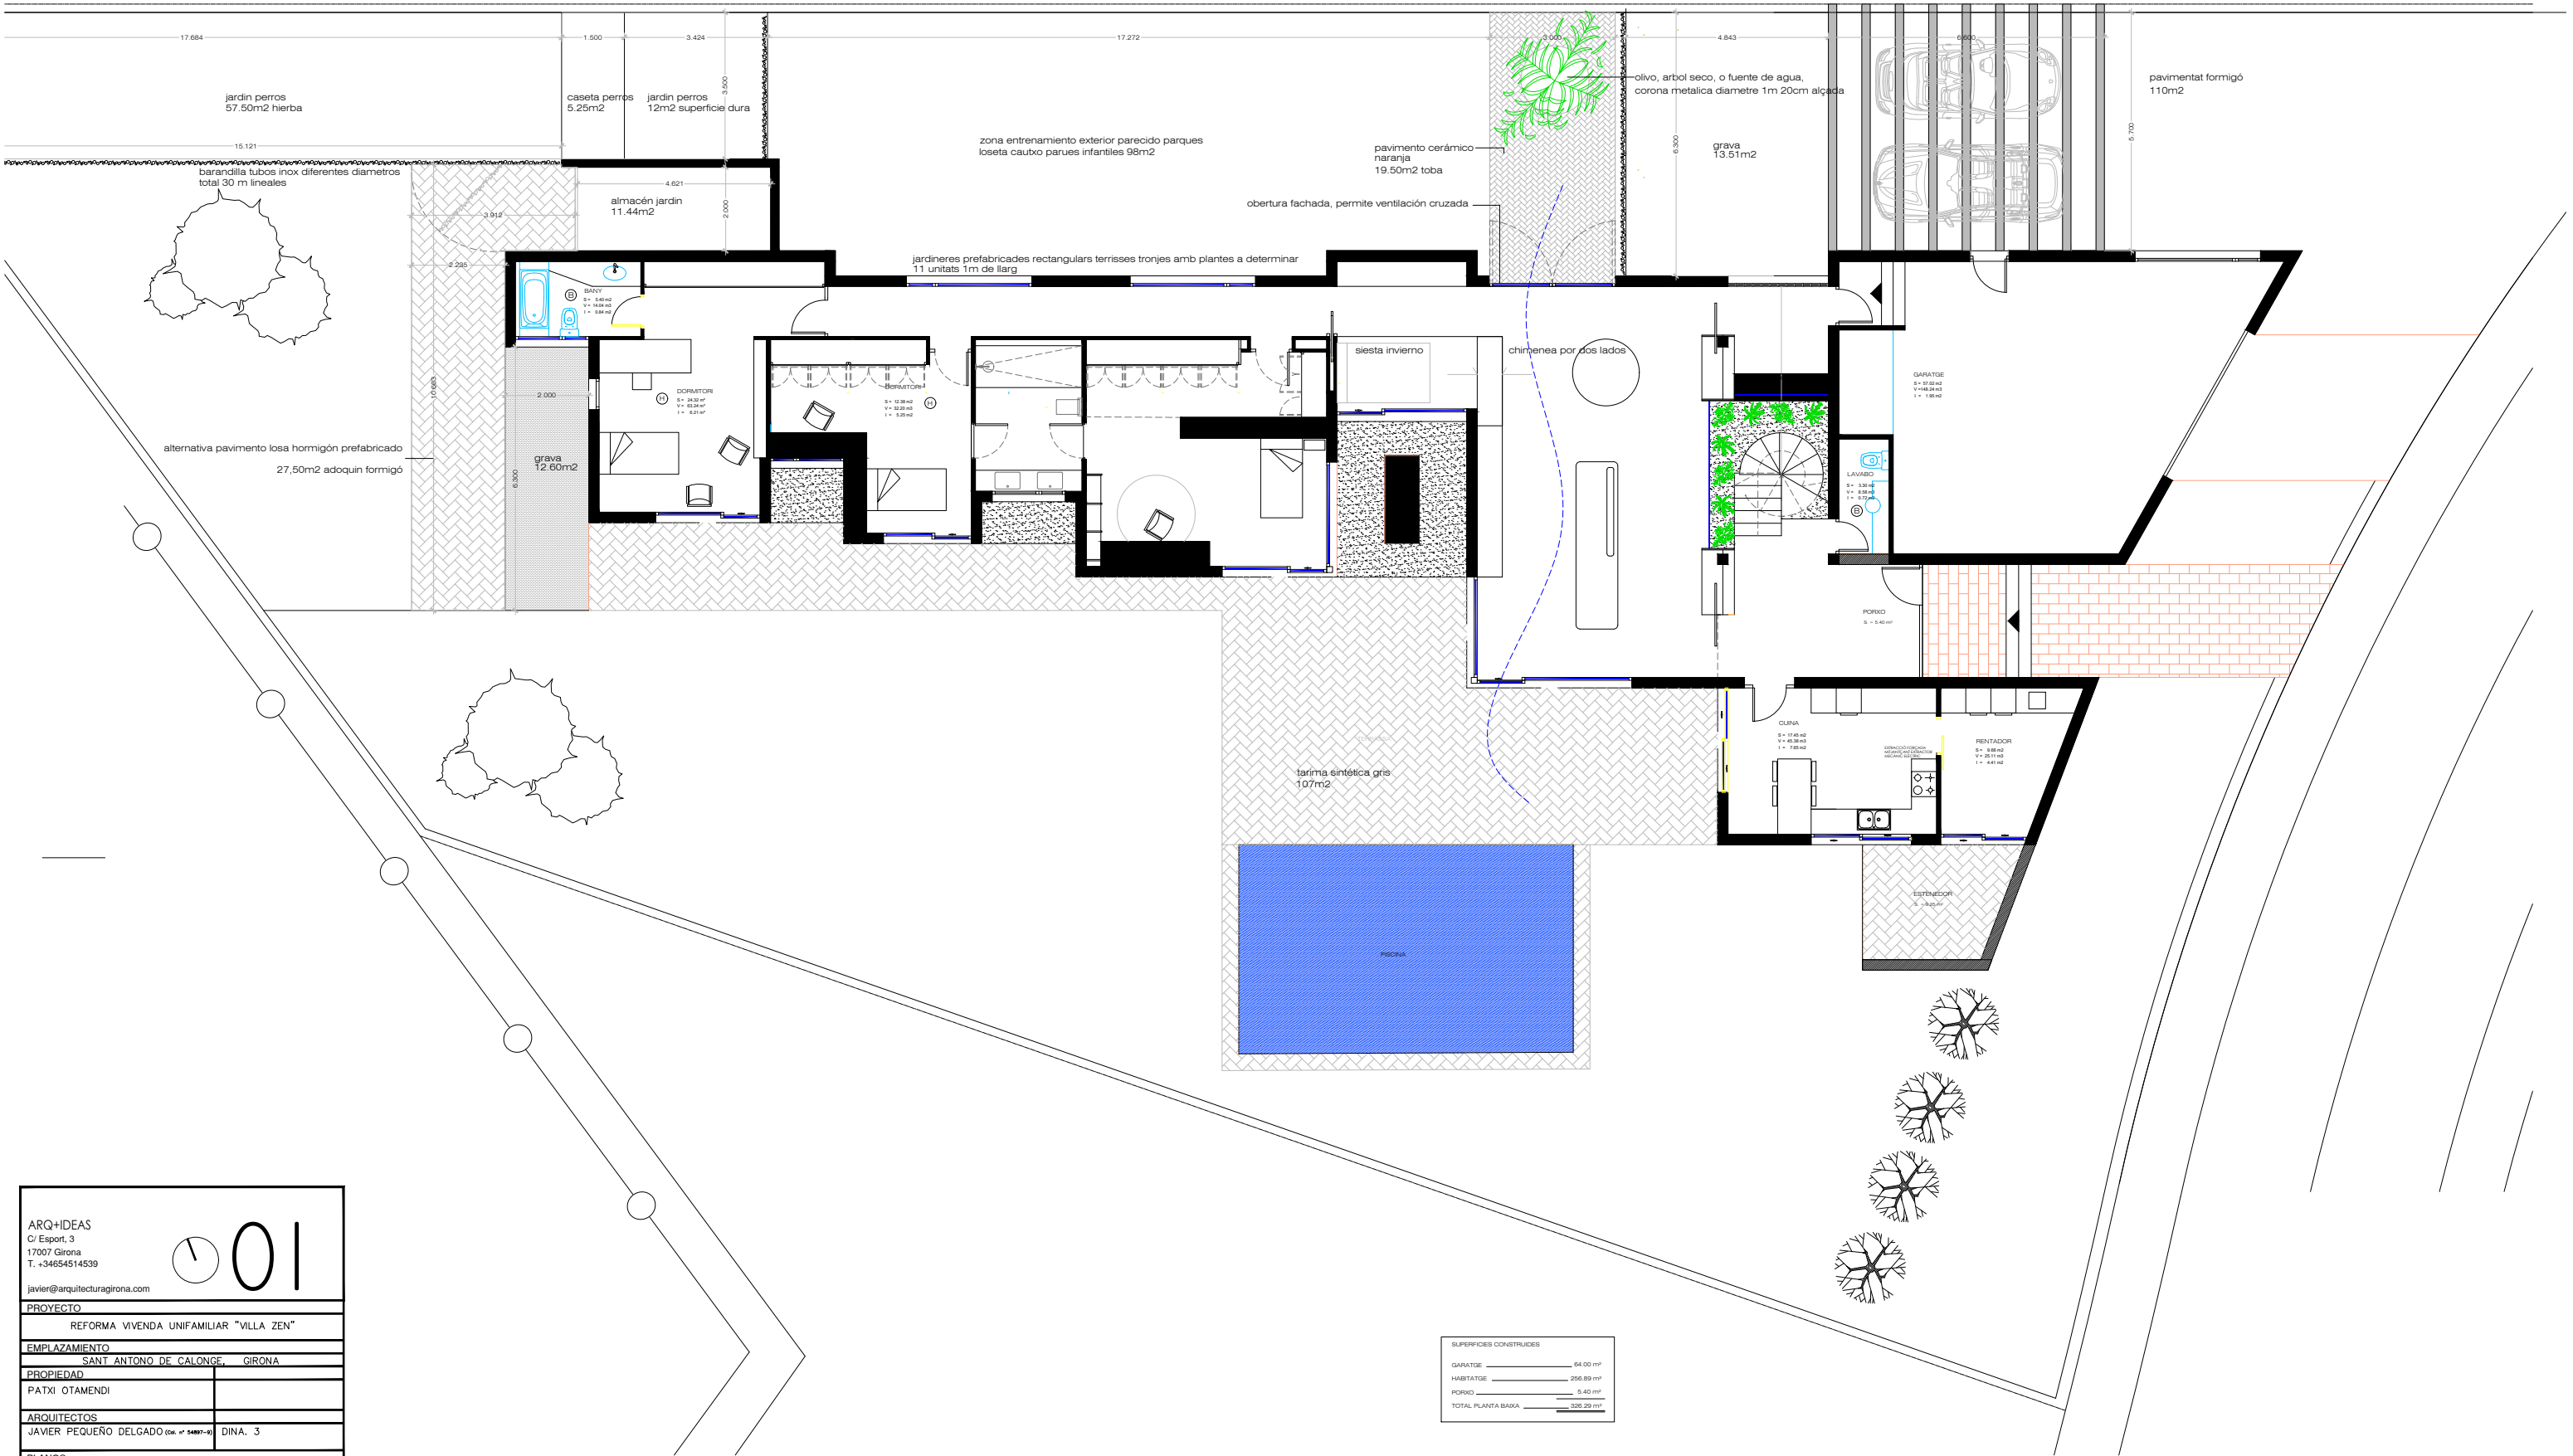

ARQ+IDEAS

C/ Esport, 3

17007 Girona

T. +34654514539

javier@arquitecturagirona.com

01

PROYECTO

REFORMA VIVENDA UNIFAMILIAR "VILLA ZEN"

EMPLAZAMIENTO

SANT ANTONO DE CALONGE, GIRONA

PROPIEDAD

PATXI OTAMENDI

ARQUITECTOS

JAVIER PEQUEÑO DELGADO (col. nº 54897-9) DINA. 3

PLANOS

PLANTA BAIXA DISTRIBUCIÓN PLANTA REFORMA

FECHA

ESCALA

COD.

MARZO 2017

1 / 150

PAT

DELININECION

RESPONSABLE

RFF

R.T.P.

R.C.S.

ACT-03

SUPERFICIES CONSTRUIDAS	
GARATGE	64.00 m ²
HABITATGE	256.89 m ²
PORCIO	5.40 m ²
TOTAL PLANTA BAIXA	326.29 m ²