


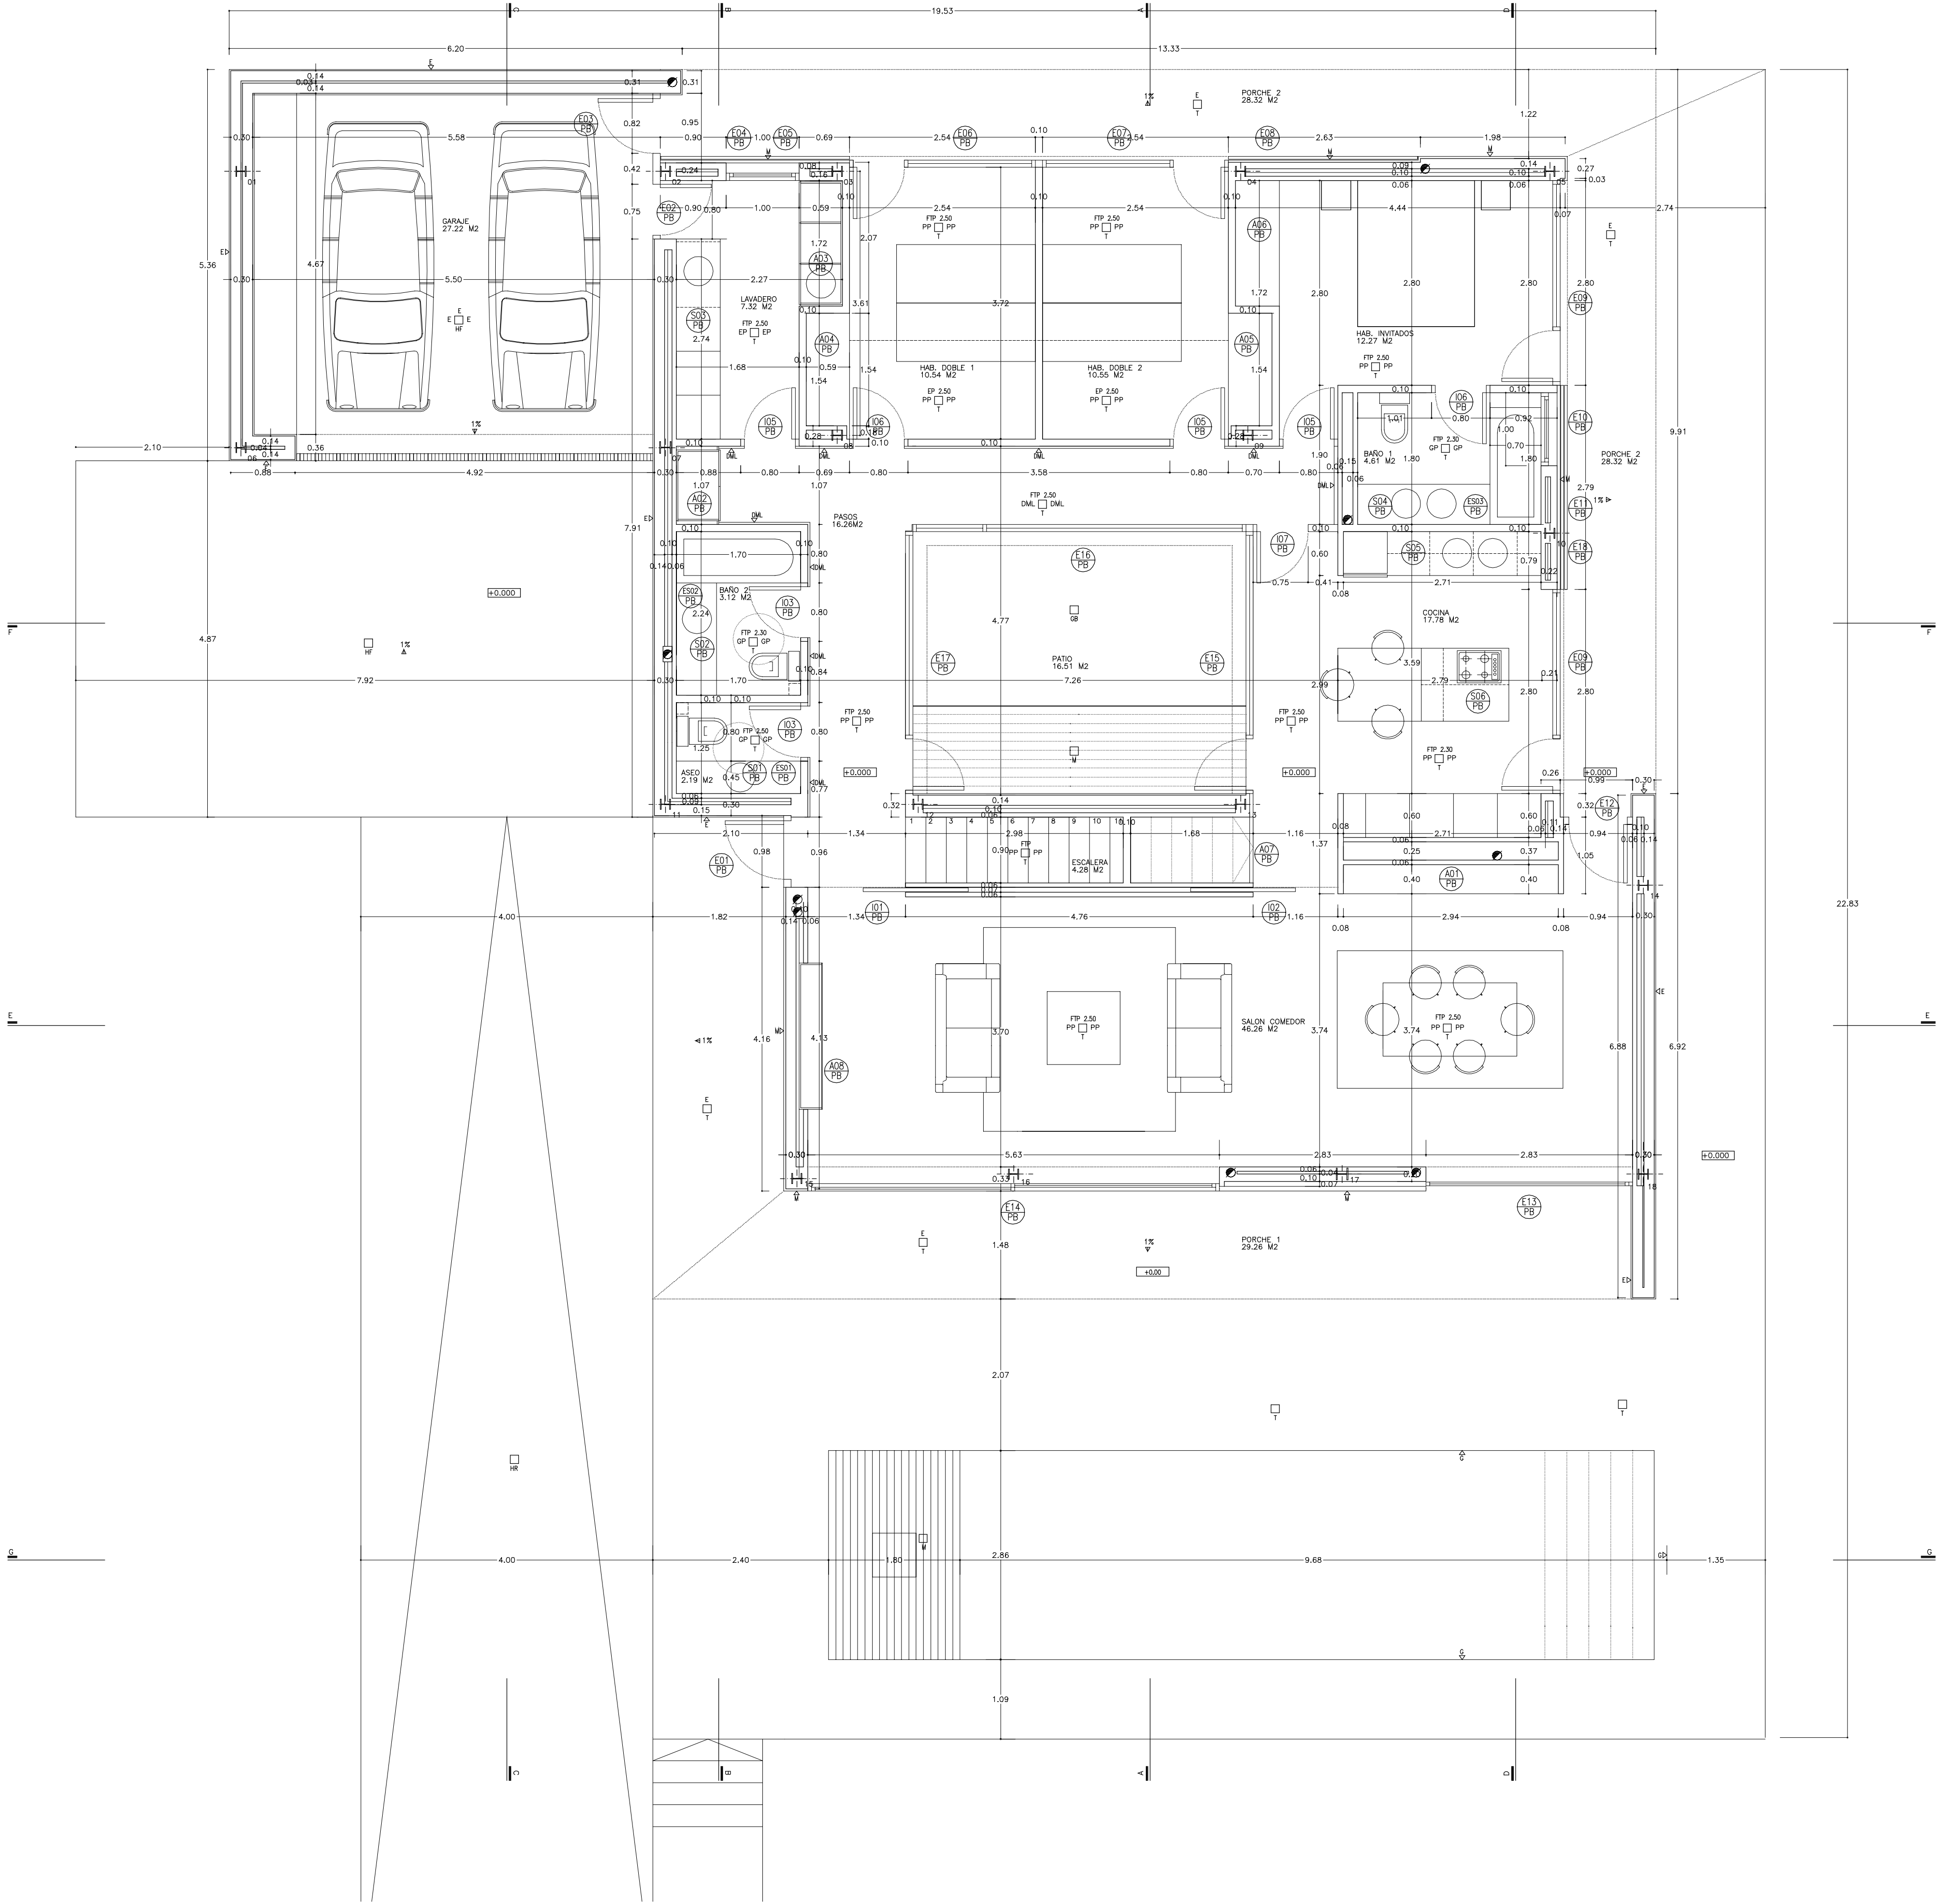

CUADRO DE SUPERFICIES VIVIENDA  
PARCELA 703

| PLANTA BAJA          | SUP. ÚTIL M2 | VOLUMEN M3 | ILUMINACIÓN M2 |
|----------------------|--------------|------------|----------------|
| GARAJE               | 27.22 M2     | 68.05 M3   | —              |
| LAVADERO             | 7.32 M2      | 18.30 M3   | —              |
| HABITACIÓN DOBLE 1   | 10.54 M2     | 26.35 M3   | 5.86 M2        |
| HABITACIÓN DOBLE 2   | 10.56 M2     | 26.40 M3   | 5.86 M2        |
| HABITACIÓN INVITADOS | 12.27 M2     | 30.67 M3   | 6.44 M2        |
| BAÑO 1               | 4.61 M2      | 11.52 M3   | —              |
| BAÑO 2               | 3.12 M2      | 7.80 M3    | —              |
| ASEO                 | 2.19 M2      | 7.40 M3    | —              |
| COCINA               | 17.78 M2     | 44.45 M3   | 13.54 M2       |
| PASOS                | 16.27 M2     | 40.67 M3   | 29.87 M2       |
| SALÓN-COMEDOR        | 46.26 M2     | 115.65 M3  | 19.27 M2       |
| ESCALERA             | 4.28 M2      | 10.70 M3   | —              |
| TOTAL SUP. ÚTIL PB   | 163.17 M2    |            |                |

|                          |           |
|--------------------------|-----------|
| TOTAL CONST. PB          | 188.29 M2 |
| TERRAZAS CUBIERTAS 50 %  | 28,78.M2  |
| TOTAL CONST. PB          | 217.07 M2 |
| TOTAL CONST. P.PRIMERA   | 88.32 M2  |
| TERRAZAS CUBIERTAS 50 %  | 17.80 M2  |
| TOTAL CONST. P1          | 106.12 M2 |
| TOTAL CONST. PARCELA 703 | 323.19 M2 |


- EP ENYESADO Y PINTADO  
GP GRES PORCELÁNICO  
HF HORMIGÓN FRATASADO  
HF ESTUCADO WEBER CEMARKSA WEBER.PRAL ELIT  
E PREVIA CAPA MALLA DE FIBRA  
FTP FALSO TECHO PLADUR  
PP PLADUR PINTADO  
M MADERA DE PINO TRATADA EN AUTOCLAVE Y TEÑIDA  
HR HORMIGÓN RASPADO  
G GRESITE 3X3 CM  
GB GRAVA BLANCA  
LH LOSA HORMIGÓN  
MI MADERA DE IROKO  
TJ TEJA ARABE  
T PIEDRA NATURAL  
MA MAMPOSTERÍA ANTIGUA  
DML DM LACADO BLANCO MATE

PARCELA 703  
COTA +0.00 = +329.30 REAL

| PLANTA PRIMERA        | SUP. ÚTIL M2 | VOLUMEN M3 | ILUMINACIÓN M2 |
|-----------------------|--------------|------------|----------------|
| HABITACIÓN MATRIMONIO | 25.45 M2     | 63.62 M3   | 13.49 M2       |
| VESTIDOR              | 5.32 M2      | 13.30 M3   | —              |
| BAÑO 3                | 8.70 M2      | 21.75 M3   | 1.02 M2        |
| TOTAL SUP. ÚTIL       | 39.51 M2     |            |                |

|                          |           |
|--------------------------|-----------|
| TOTAL CONST. PB          | 188.29 M2 |
| TERRAZAS CUBIERTAS 50 %  | 28.78.M2  |
| TOTAL CONST. PB          | 217.07 M2 |
| TOTAL CONST. P.PRIMERA   | 88.32 M2  |
| TERRAZAS CUBIERTAS 50 %  | 17.80 M2  |
| TOTAL CONST. P1          | 106.12 M2 |
| TOTAL CONST. PARCELA 703 | 207.07 M2 |

PARCELA 703  
COTA +0.00 = +329.30 REAL

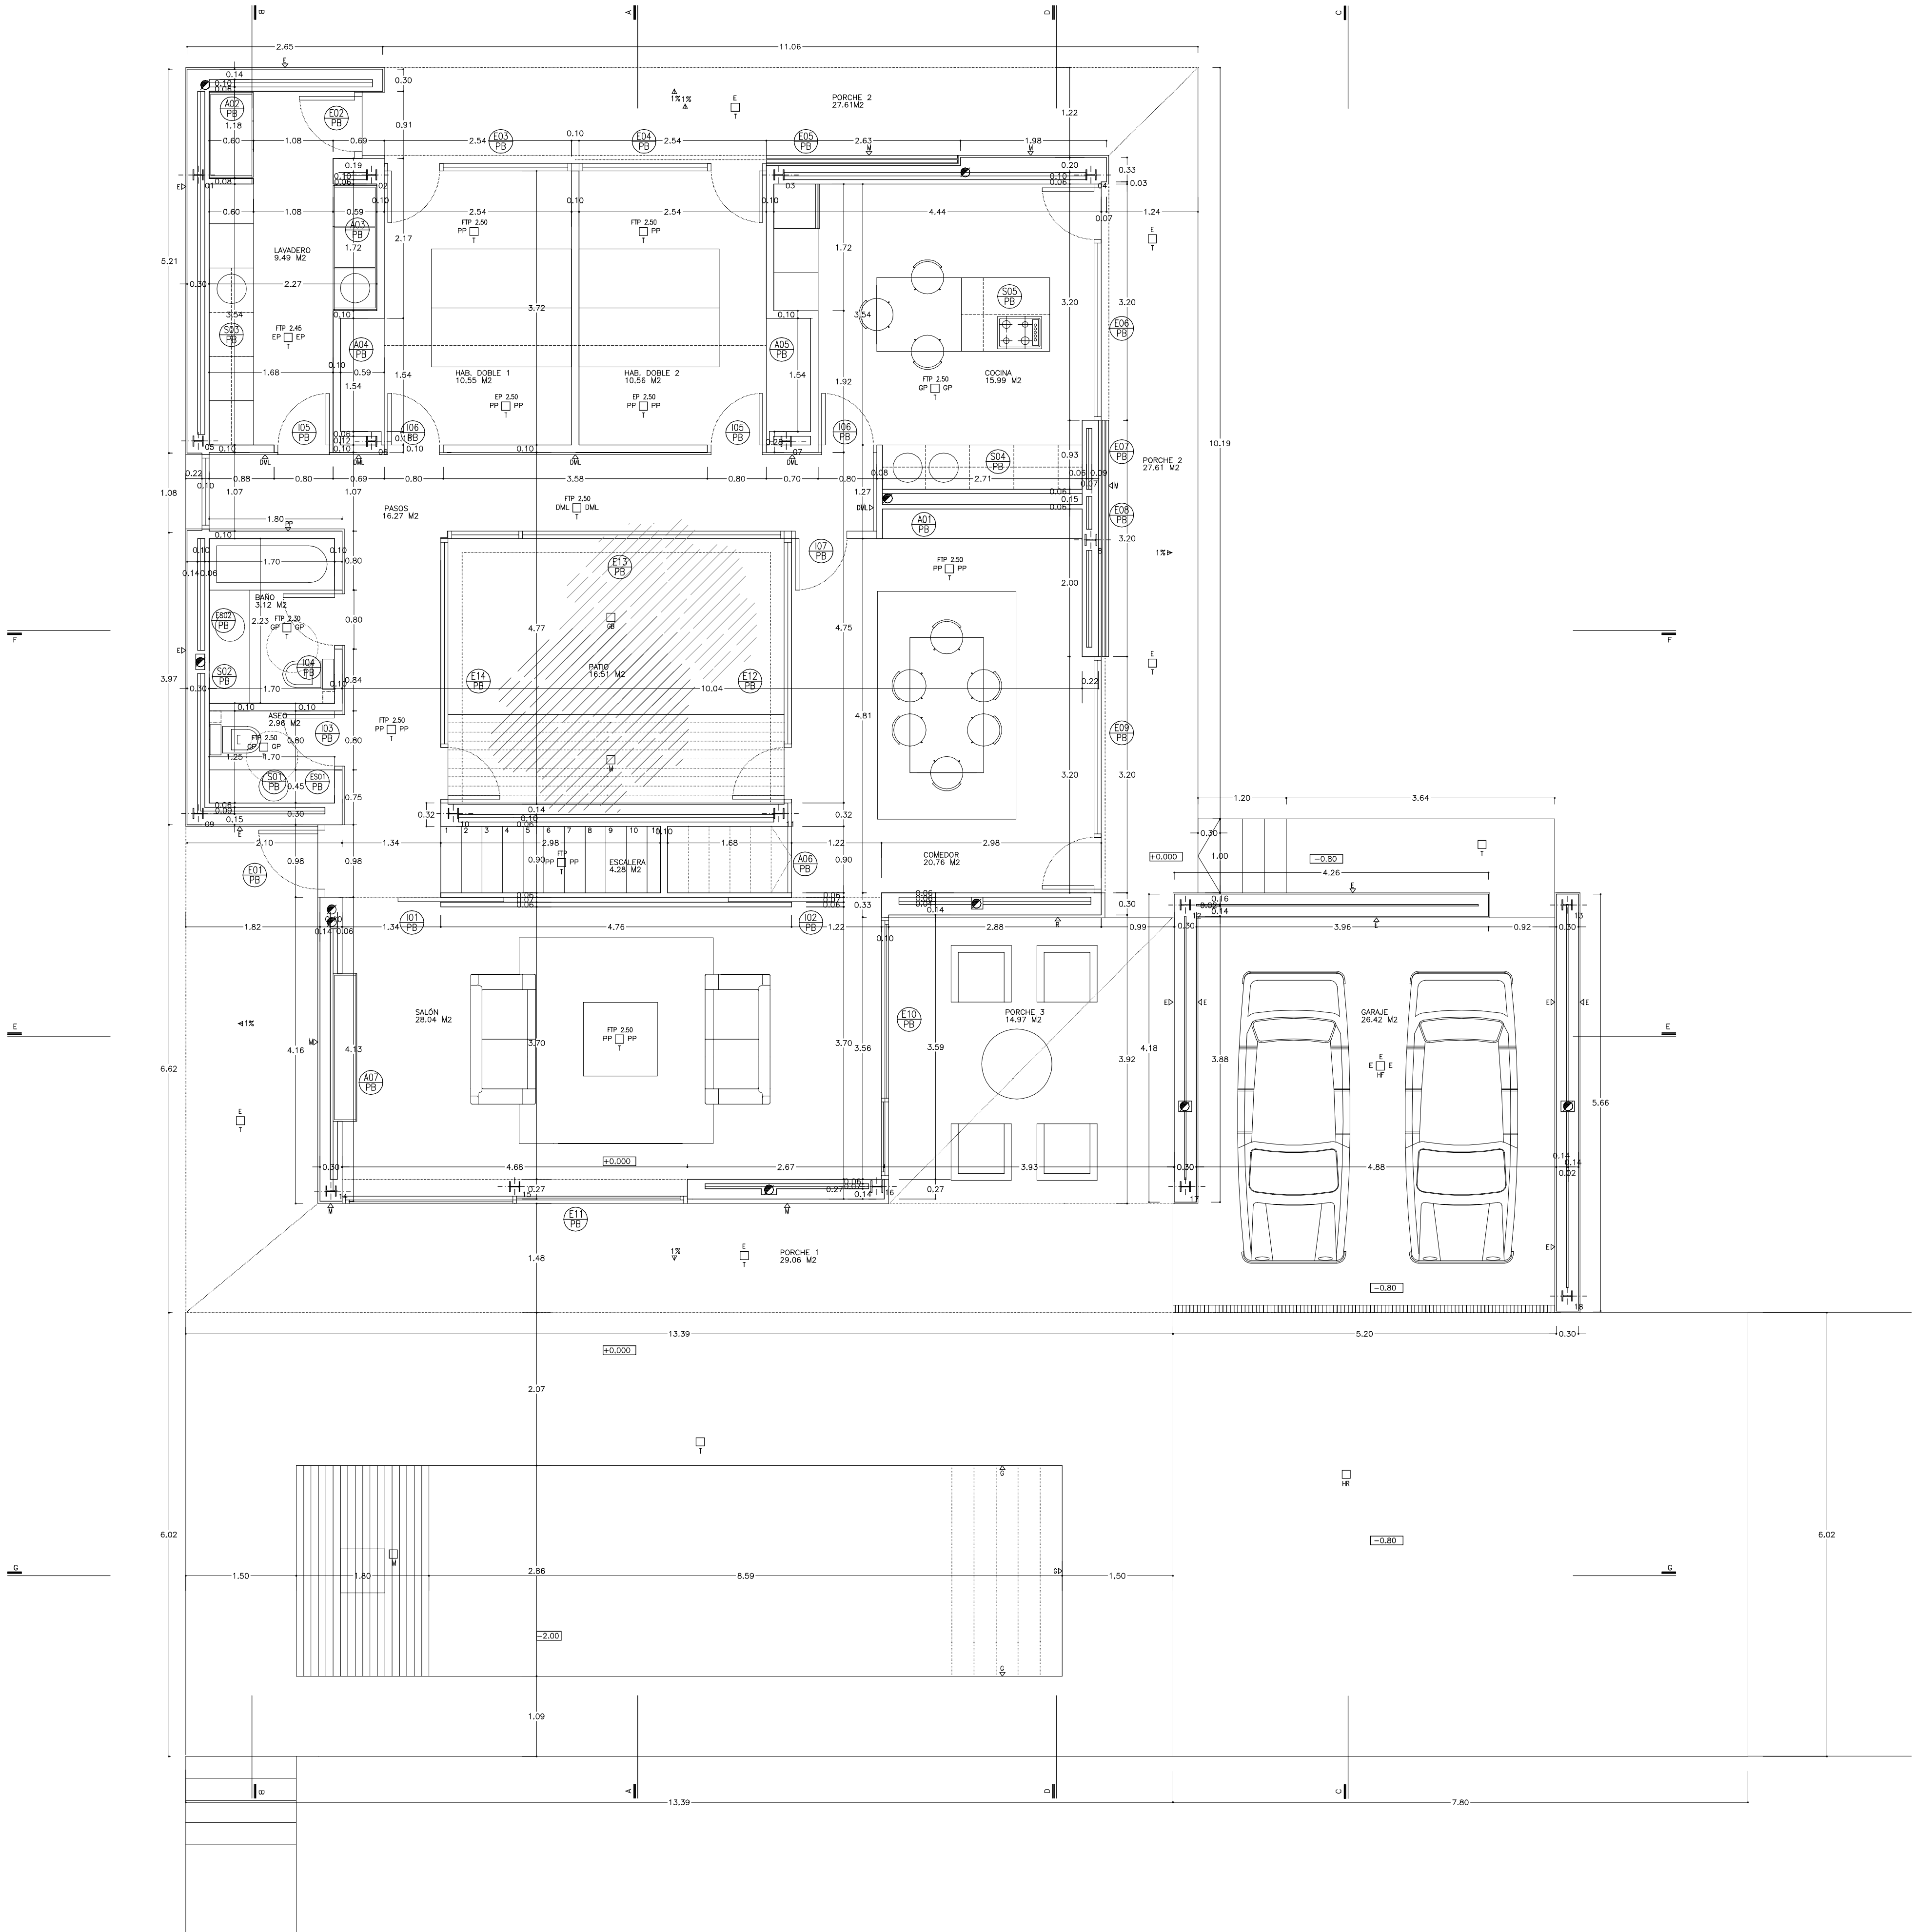


CUADRO DE SUPERFICIES VIVIENDA  
PARCELA 704

| PLANTA BAJA        | SUP. ÚTIL M2 | VOLUMEN M3 | ILUMINACIÓN M2 |
|--------------------|--------------|------------|----------------|
| GARAJE             | 26.42 M2     | 66.05 M3   | —              |
| COMEDOR            | 20.76 M2     | 51.90 M3   | 14.51 M2       |
| SALÓN              | 28.04 M2     | 70.10 M3   | 18.43 M2       |
| ESCALERA           | 4.28 M2      | 10.07 M3   | —              |
| COCINA             | 15.99 M2     | 39.97 M3   | 7.44 M2        |
| BAÑO               | 3.12 M2      | 7.80 M3    | —              |
| ASEO               | 2.96 M2      | 7.40 M3    | —              |
| HABITACIÓN DOBLE 1 | 10.55 M2     | 26.37 M3   | 5.86 M2        |
| HABITACIÓN DOBLE 2 | 10.56 M2     | 26.40 M3   | 5.86 M2        |
| PASOS              | 16.27 M2     | 40.67 M3   | 29.87 M2       |
| LAVADERO           | 9.49 M2      | 23.72 M3   | —              |
| TOTAL SUP. ÚTIL PB | 148.44 M2    |            |                |

|                          |           |
|--------------------------|-----------|
| TOTAL CONST. PB          | 173.04 M2 |
| TERRAZAS CUBIERTAS 50 %  | 35.81M2   |
| TOTAL CONST. PB          | 208.85 M2 |
| TOTAL CONST. P.PRIMERA   | 85.82 M2  |
| TERRAZAS CUBIERTAS 50 %  | 17.51 M2  |
| TOTAL CONST. P1          | 103.33 M2 |
| TOTAL CONST. PARCELA 704 | 312.18 M2 |

- EP ENYESADO Y PINTADO
- GP GRES PORCELÁNICO
- HF HORMIGÓN FRATASADO
- E ESTUCADO WEBER CEMARKSA WEBER,PRAL ELIT
- FTP PREVIA CAPA MALLA DE FIBRA
- PP FALSO TECHO PLADUR
- PP PLADUR PINTADO
- M MADERA DE PINO TRATADA EN AUTOCLAVE Y TEÑIDA
- HR HORMIGÓN RASPADO
- G GRESITE 3X3 CM
- GB GRAVA BLANCA
- LH LOSA HORMIGÓN
- MI MADERA DE IROKO
- TJ TEJA ARABE
- T PIEDRA NATURAL
- MA MAMPOSTERÍA ANTIGUA
- DML DM LACADO BLANCO MATE

PARCELA 704  
COTA +0.00 = +329.00 REAL

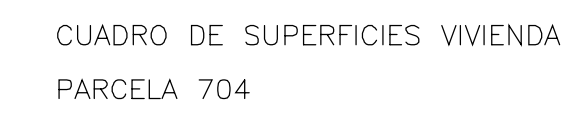

| PLANTA PRIMERA        | SUP. ÚTIL M2 | VOLUMEN M3 | ILUMINACIÓN M2 |
|-----------------------|--------------|------------|----------------|
| HABITACIÓN MATRIMONIO | 25.26 M2     | 63.15 M3   | 19.12 M2       |
| VESTIDOR              | 6.79 M2      | 16.97 M3   | —              |
| BAÑO 3                | 8.65 M2      | 21.62 M3   | 1.02 M2        |
| TOTAL SUP. ÚTIL       | 39.70 M2     |            |                |

|                          |           |
|--------------------------|-----------|
| TOTAL CONST. PB          | 153.58 M2 |
| TERRAZAS CUBIERTAS 50 %  | 35.61 M2  |
| TOTAL CONST. PB          | 208.85 M2 |
| TOTAL CONST. P.PRIMERA   | 85.82 M2  |
| TERRAZAS CUBIERTAS 50 %  | 17.51 M2  |
| TOTAL CONST. P1          | 103.33 M2 |
| TOTAL CONST. PARCELA 704 | 312.18 M2 |

|     |                                               |
|-----|-----------------------------------------------|
| EP  | ENYESADO Y PINTADO                            |
| GP  | GRES PORCELÁNICO                              |
| HF  | HORMIGÓN FRATASADO                            |
| E   | ESTUCADO WEBER CEMARKSA WEBER.PRAL ELIT       |
|     | PREVIA. CAPA MALLA DE FIBRA                   |
| FTP | FALSO TECHO PLADUR                            |
| PP  | PLADUR PINTADO                                |
| M   | MADERA DE PINO TRATADA EN AUTOCALAVE Y TEÑIDA |
| HR  | HORMIGÓN RASADO                               |
| G   | GRESITE 3X3 CM                                |
| GB  | GRAVA BLANCA                                  |
| LH  | LOSA HORMIGÓN                                 |
| MI  | MADERA DE IROKO                               |
| TJ  | TEJA ARABE                                    |
| T   | PIEDRA NATURAL                                |
| MA  | MAMPOSTERÍA ANTIGUA                           |
| DML | DM LACADO BLANCO MATE                         |

PARCELA 704  
COTA +0.00 = +329.00 REAL